



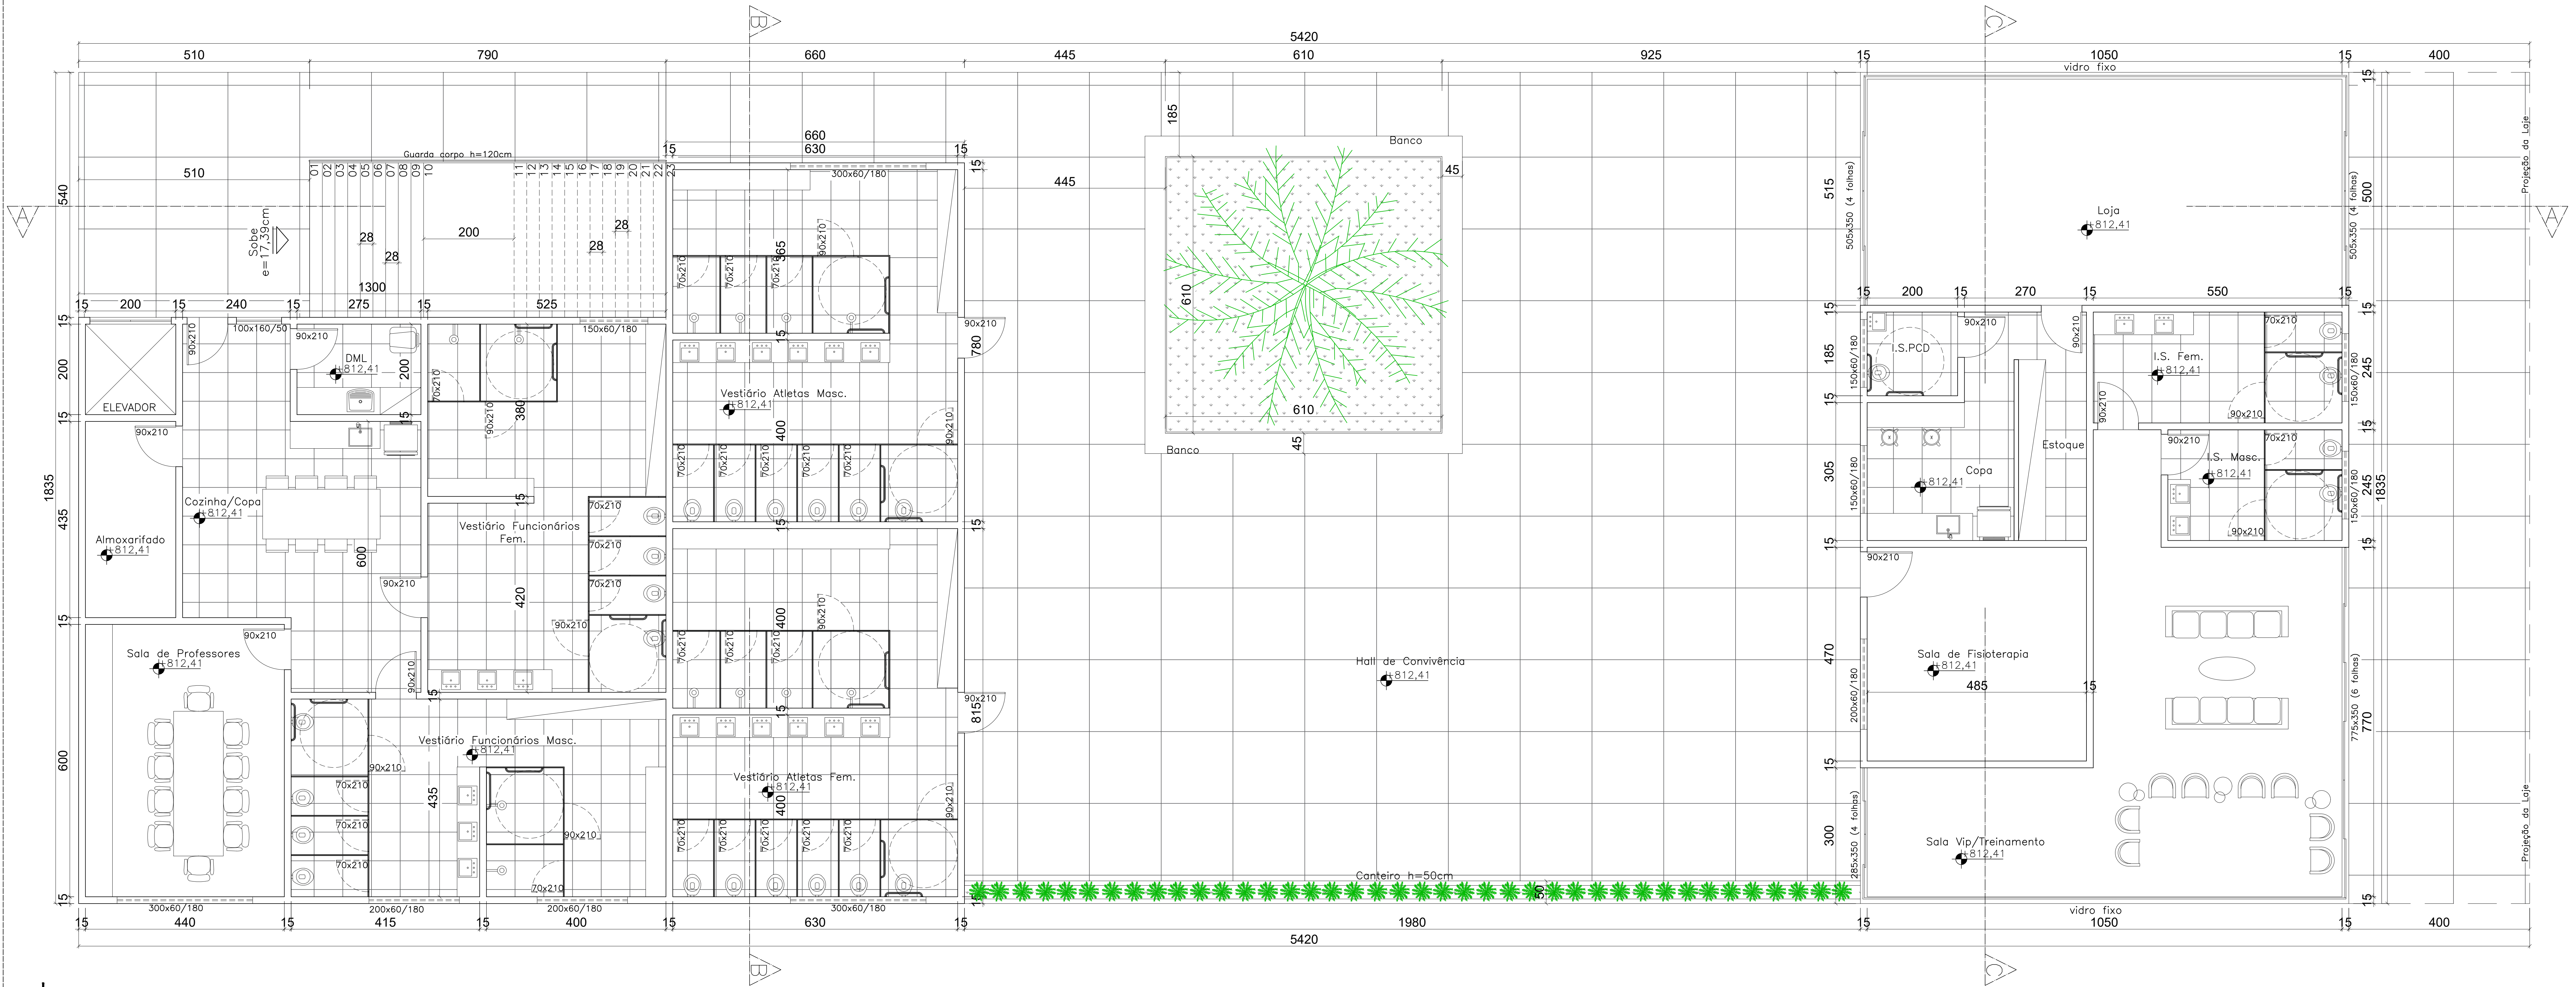


Planta Baixa Térreo - Bloco Convenções
ESCALA 1:50 - Área Construída 995,94m²


PARA USO DA PREFEITURA				
PROPRIETÁRIO				
Federação Mineira de Tênis e Beach Tennis				
CNPJ: 18.030.692/0001-86				
PROFISSIONAL RESPONSÁVEL				
ANDRADE & BURRINI				
Paula Virginia do Carmo Burrini				
Natalia Monique Andrade Correia				
CAU N° A157392-6				
CAU N° A178491-9				
TÍTULO				
PROJETO ARQUITETÔNICO				
LOCALIZAÇÃO				
BARRO	ZONA	QUADRA	LOTE	ZONEAMENTO
Barro de Lourdes	03	28B	22	ZM
ÁREAS	PO	DES		
LOTE	12.907,50m²	USO	Serviços	Paula Burrini
EXISTENTE	TO	31%	N° PRANCHA	01/13
A CONSTRUIR	5.285,17m²	CA	DATA	Junho/2022
A DEMOLIR	..	0,41		

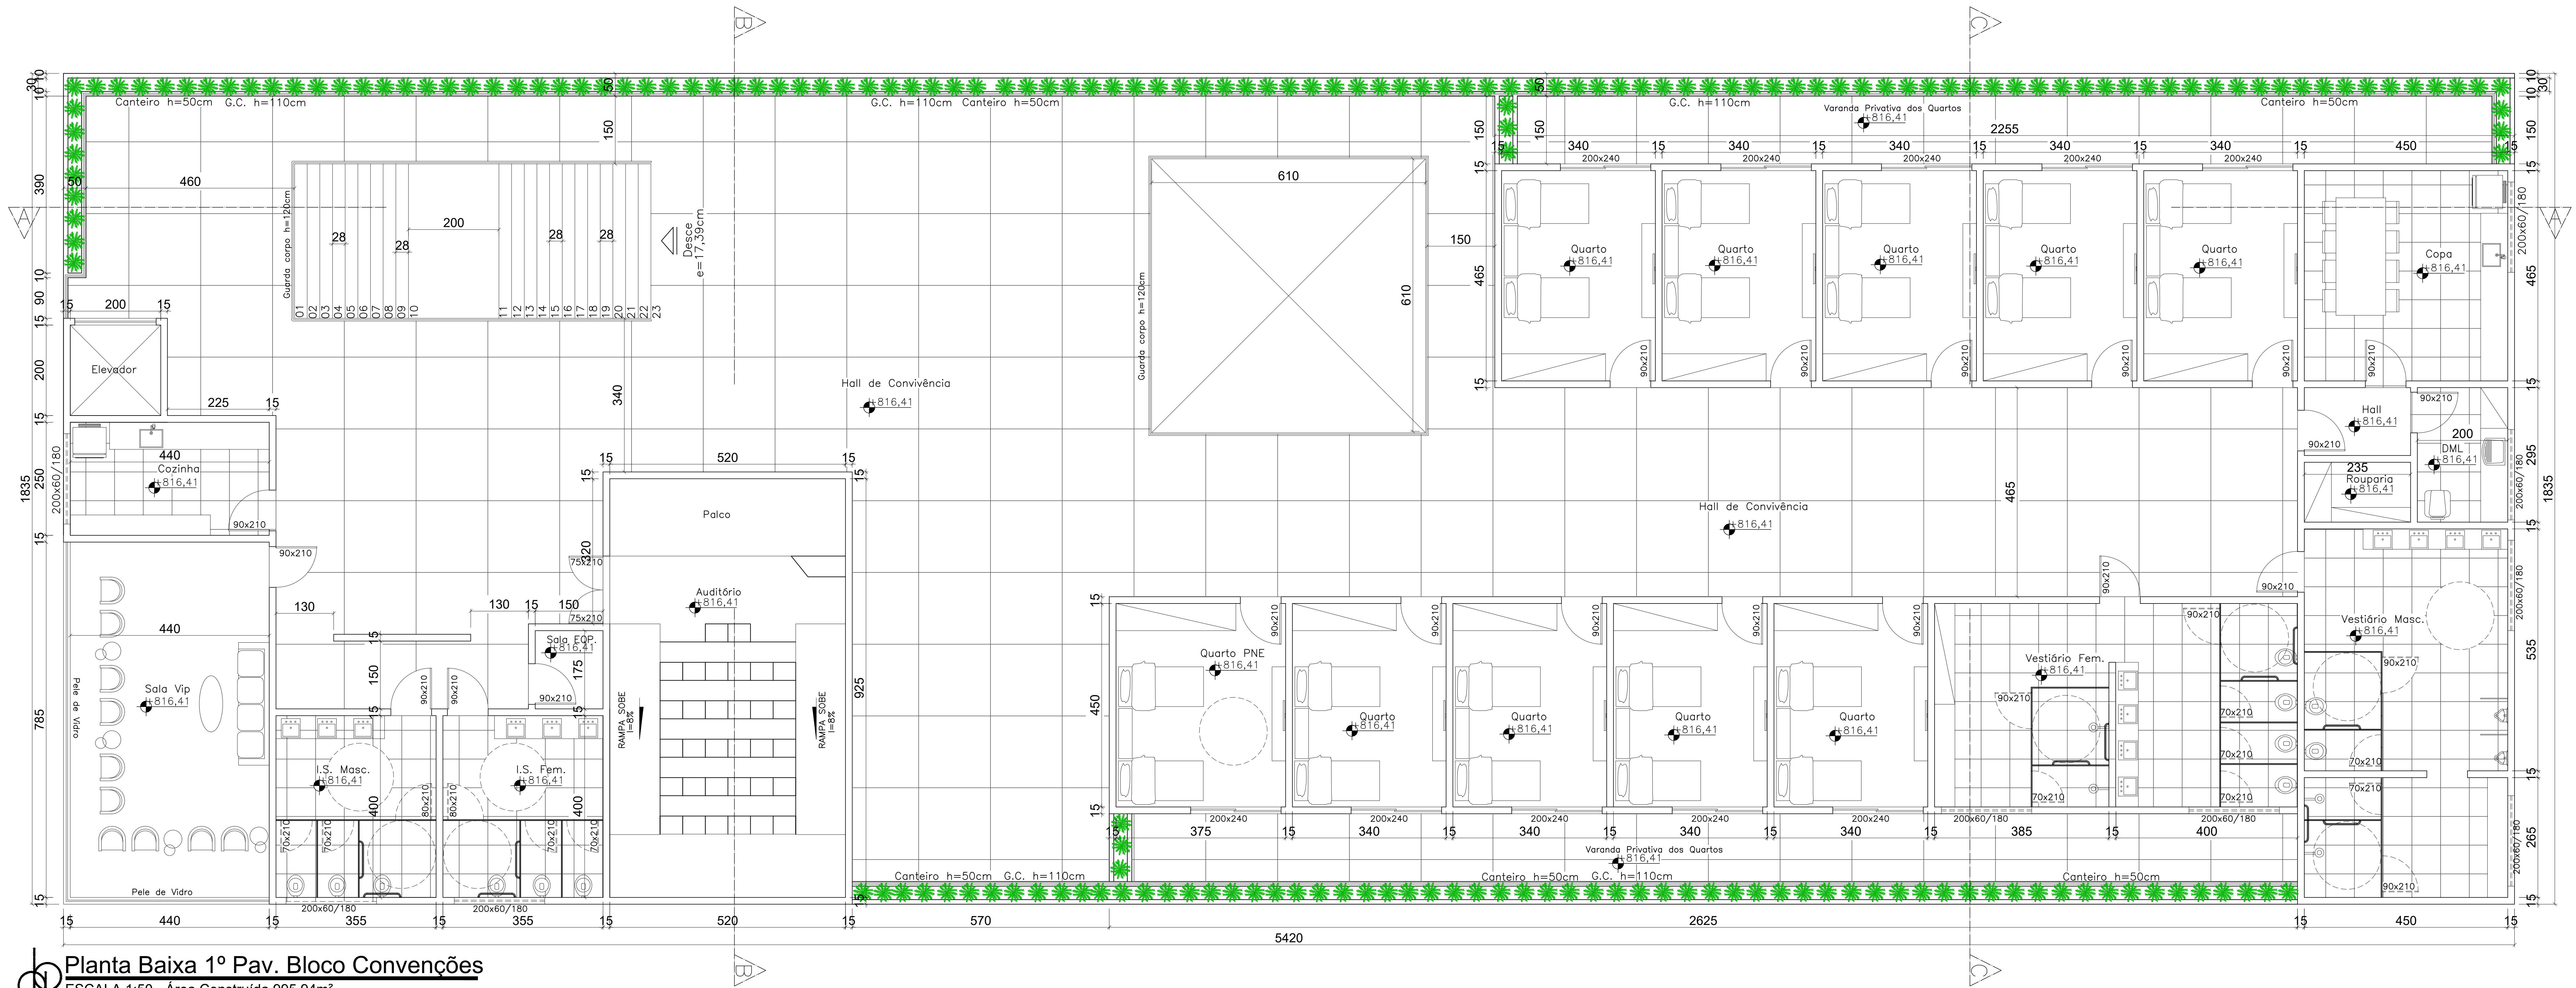

Planta Baixa 1º Pav. Bloco Convenções
ESCALA 1:50 - Área Construída 995,94m²

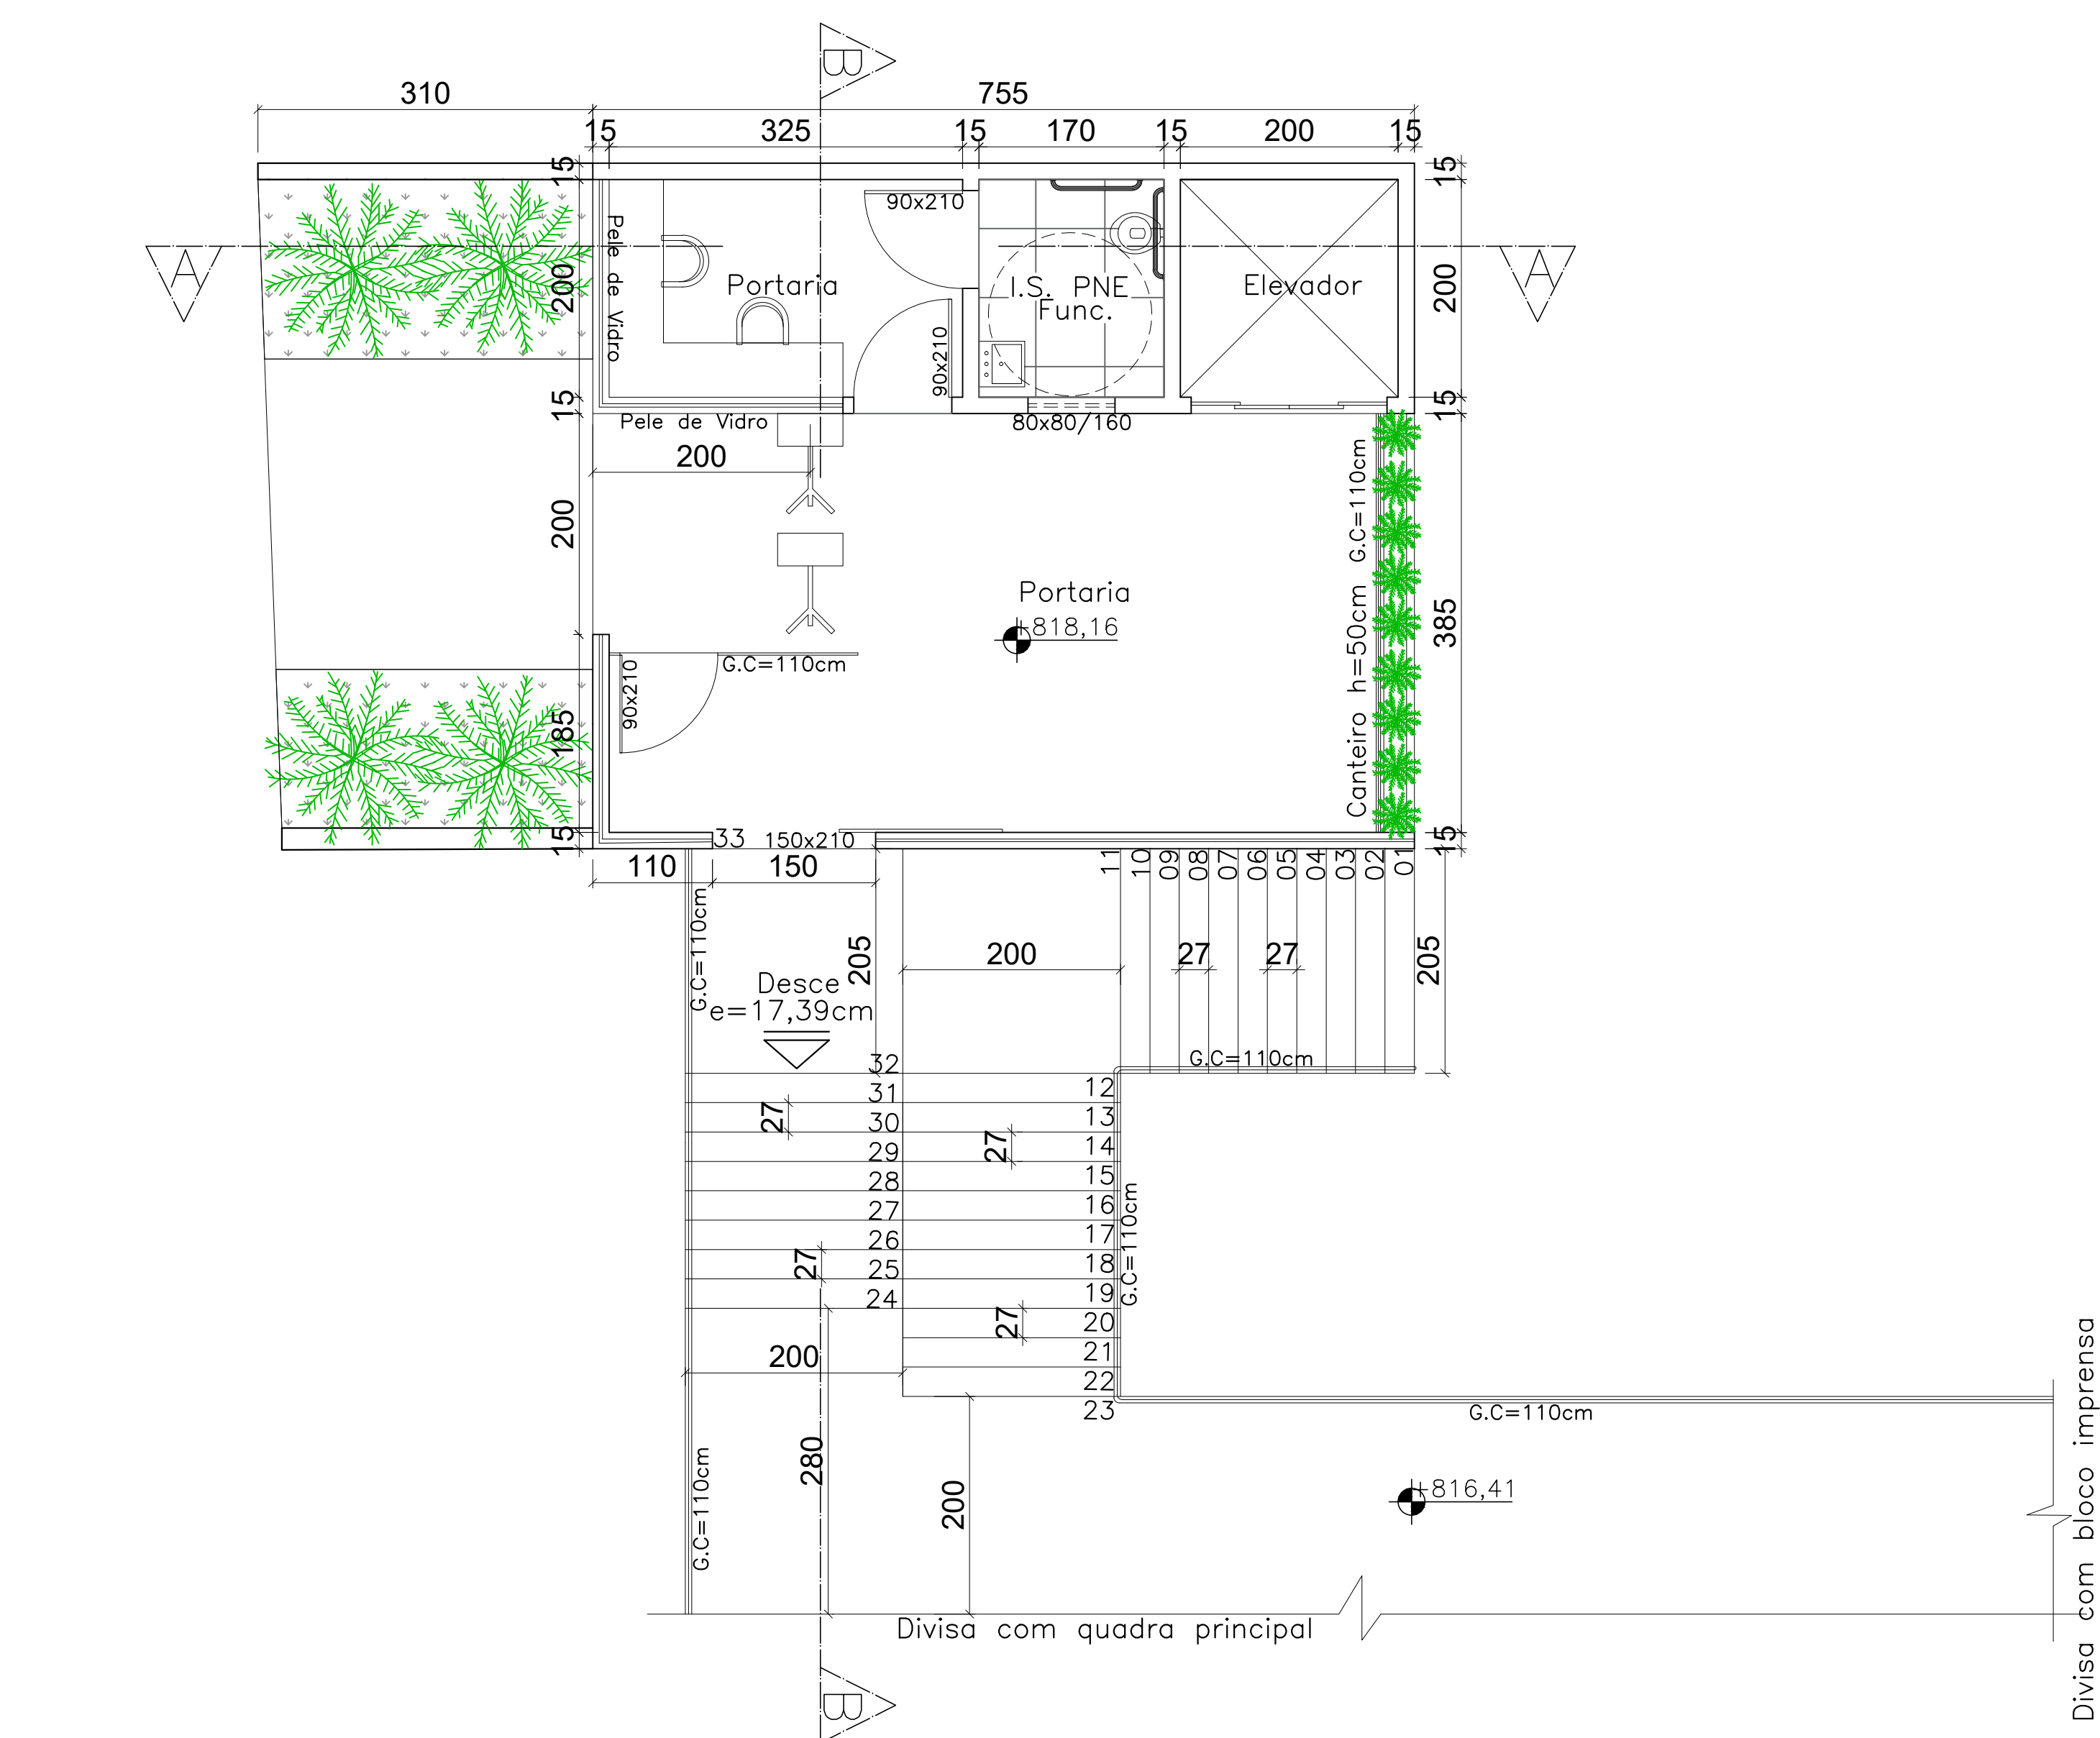


Planta Baixa 1º Pav. Portaria 02
ESCALA 1:50 - Área Construída 47,50m²

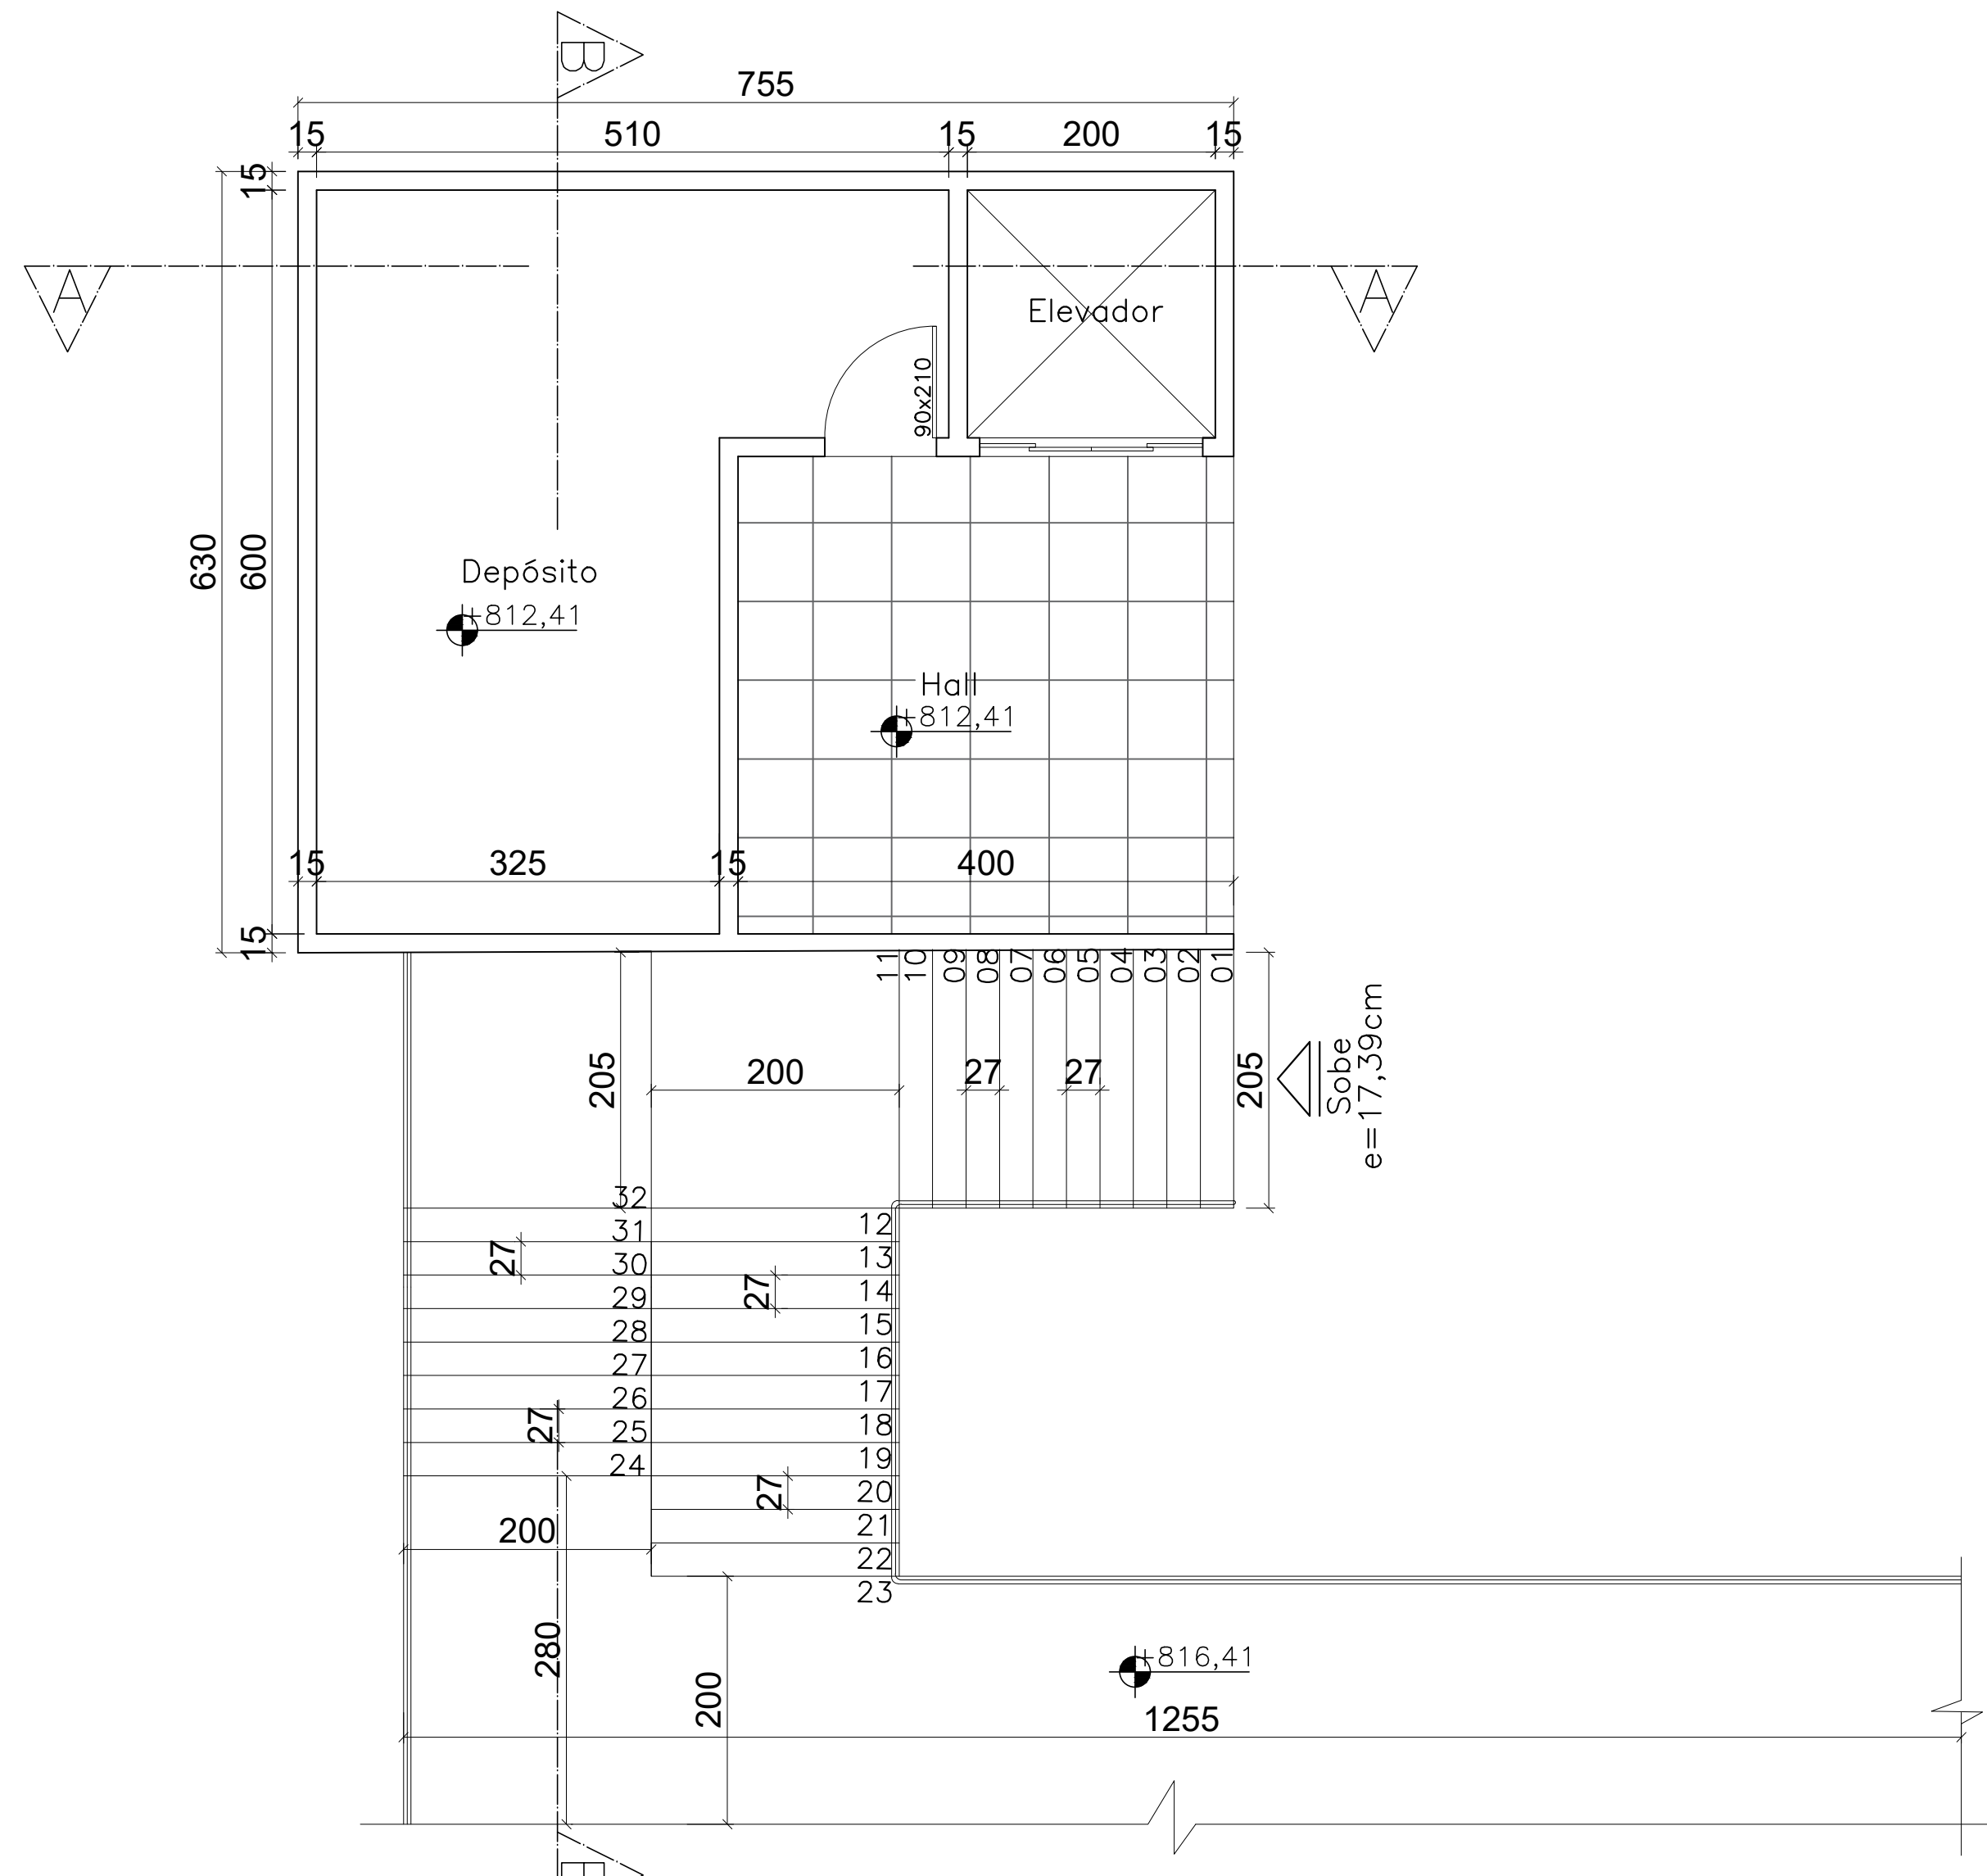


Planta Baixa Térreo - Portaria 02
ESCALA 1:50 - Área Construída 47,50m²

PARA USO DA PREFEITURA				
PROPRIETÁRIO				
Federação Mineira de Tênis e Beach Tennis			CNPJ: 18.030.692/0001-86	
PROFISSIONAL RESPONSÁVEL				
 ANDRADE & BURRINI ARQUITETOS ASSOCIADOS Av. São João, 1477 - Santa Helena - 01305-000 (São Paulo) - SP www.abbrn.com.br Paula Virginia do Carmo Burrini Natalia Monique Andrade Correia CAU N° A157392-6 CAU N° A178491-9				
TÍTULO				
PROJETO ARQUITETÔNICO				
LOCALIZAÇÃO				
BARRIO	ZONA	QUADRA	LOTE	ZONEAMENTO
Barro de Lourdes	03	28B	22	ZM
ÁREAS				
LOTE	PO	Paula Burrini		
EXISTENTE	USO	Serviços	N° PRANCHA	
A CONSTRUIR	TO	31%	02/13	
A DEMOLIR	CA	0,41	DATA	
			Junho/2022	

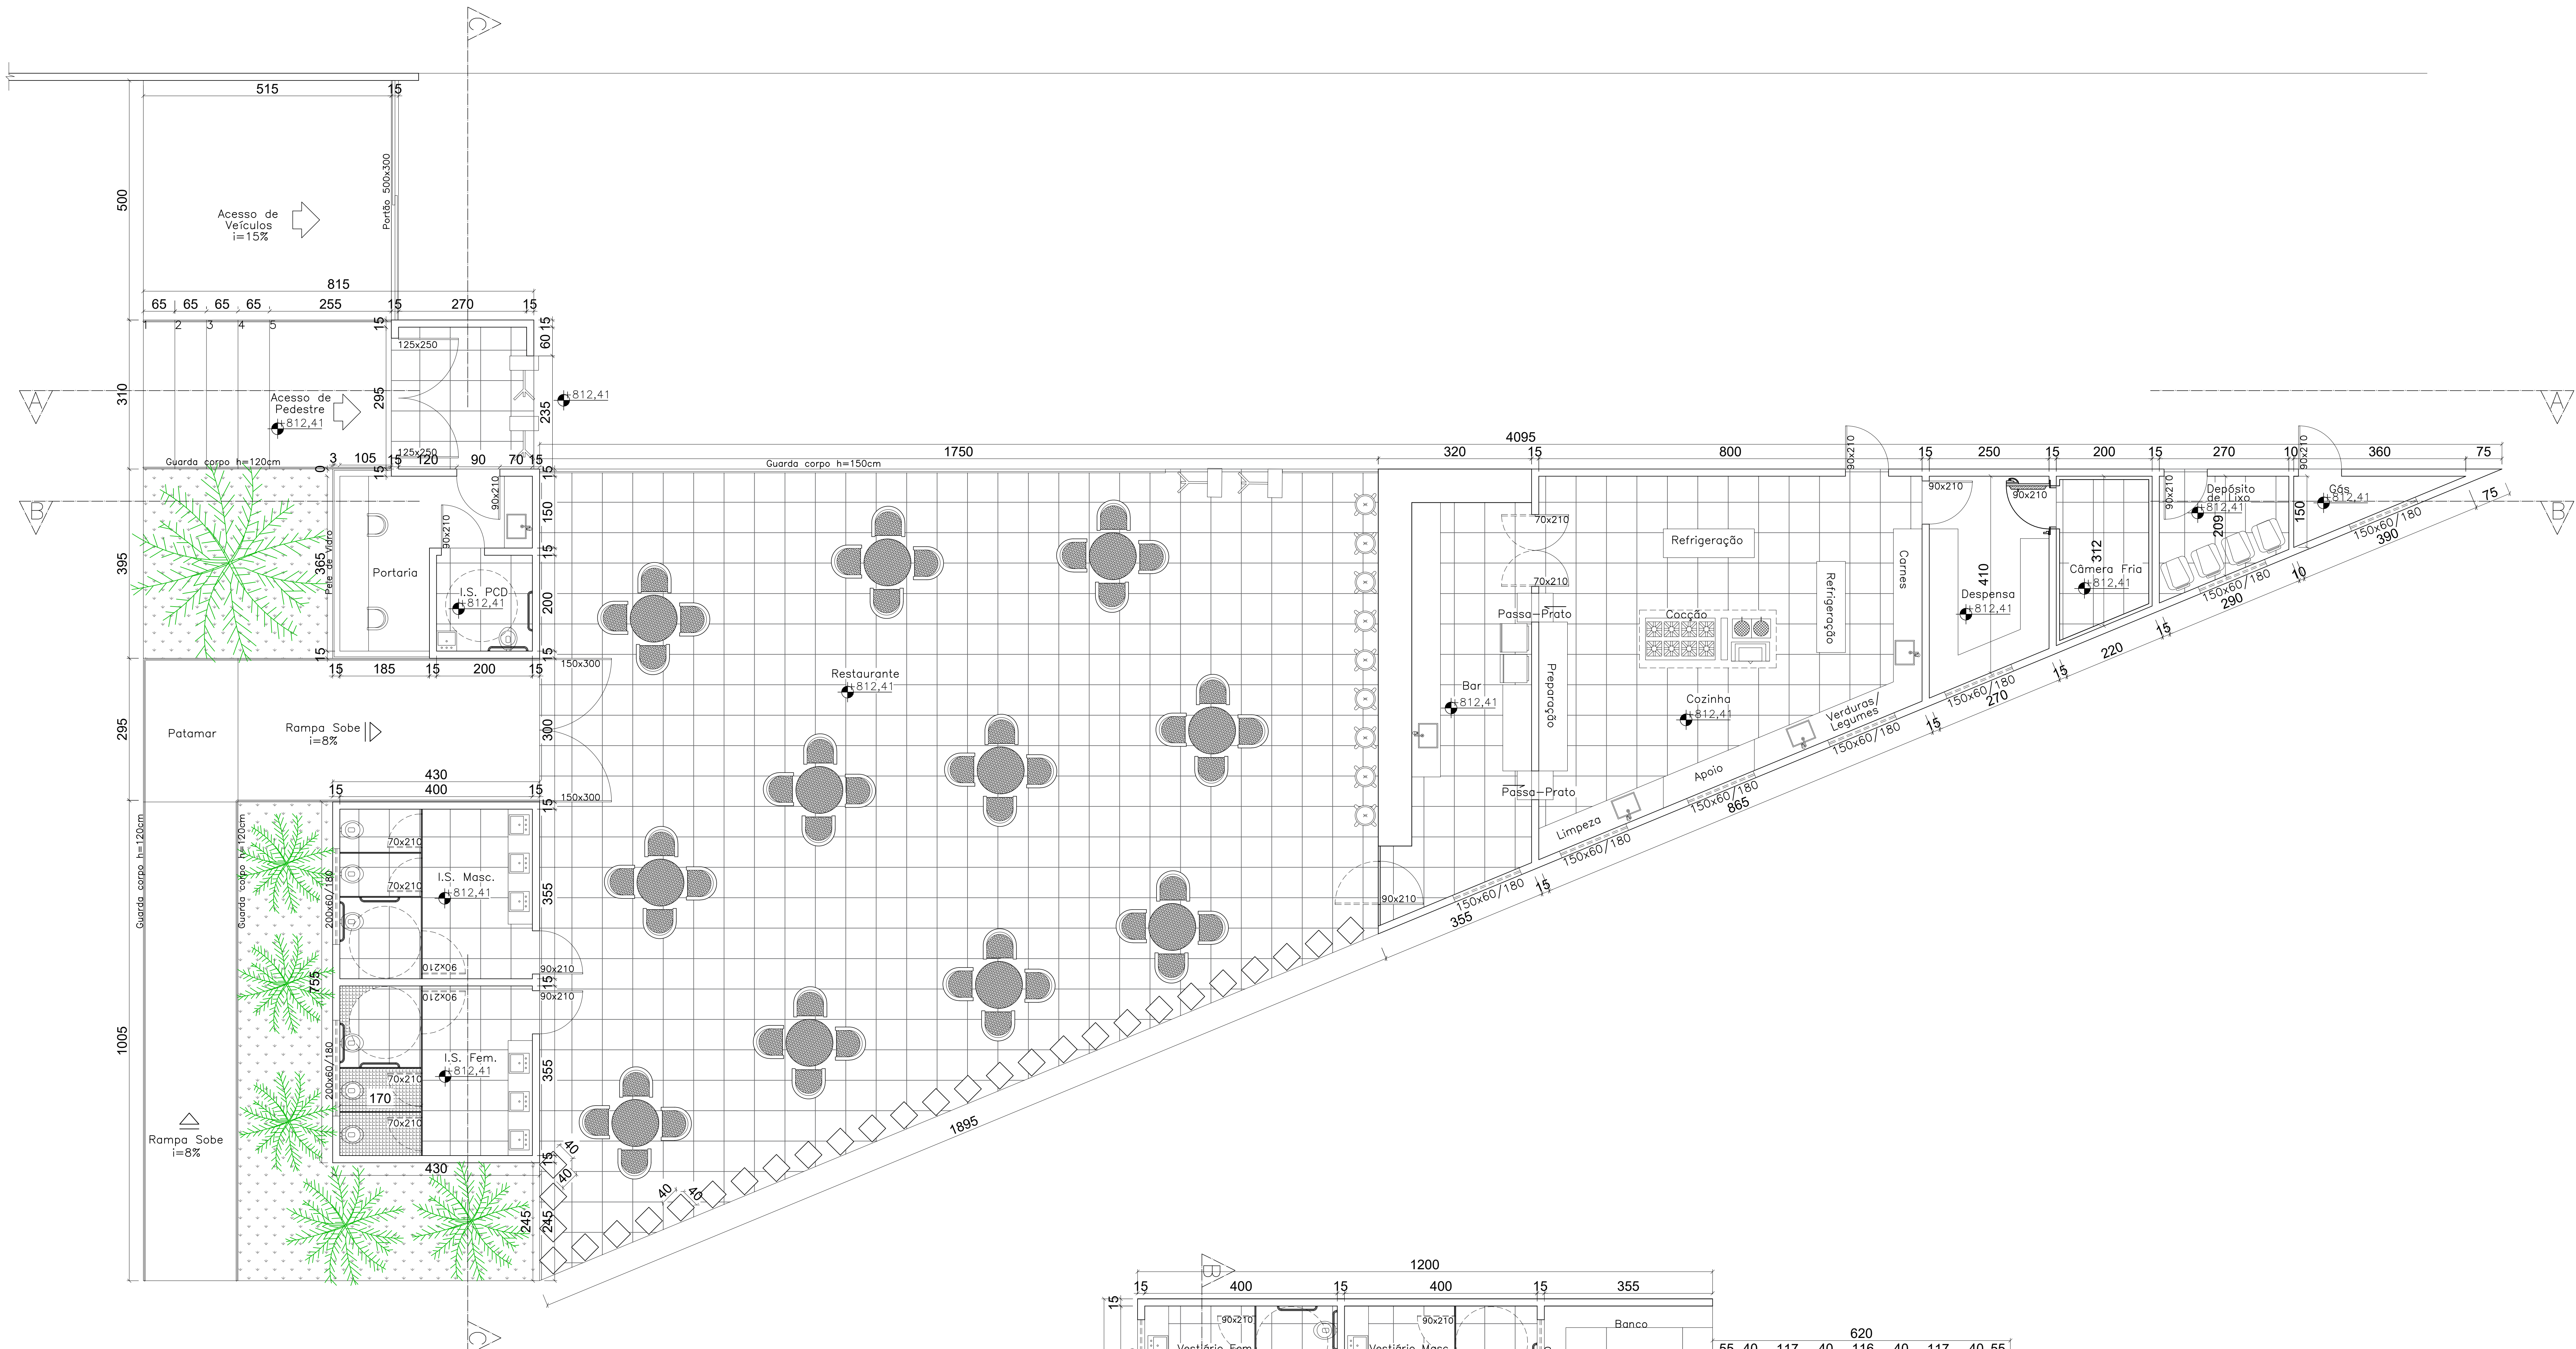


Planta Baixa 1º Pav. Portaria 01 e Restaurante
ESCALA 1:50 - - Área Construída 451,61m²

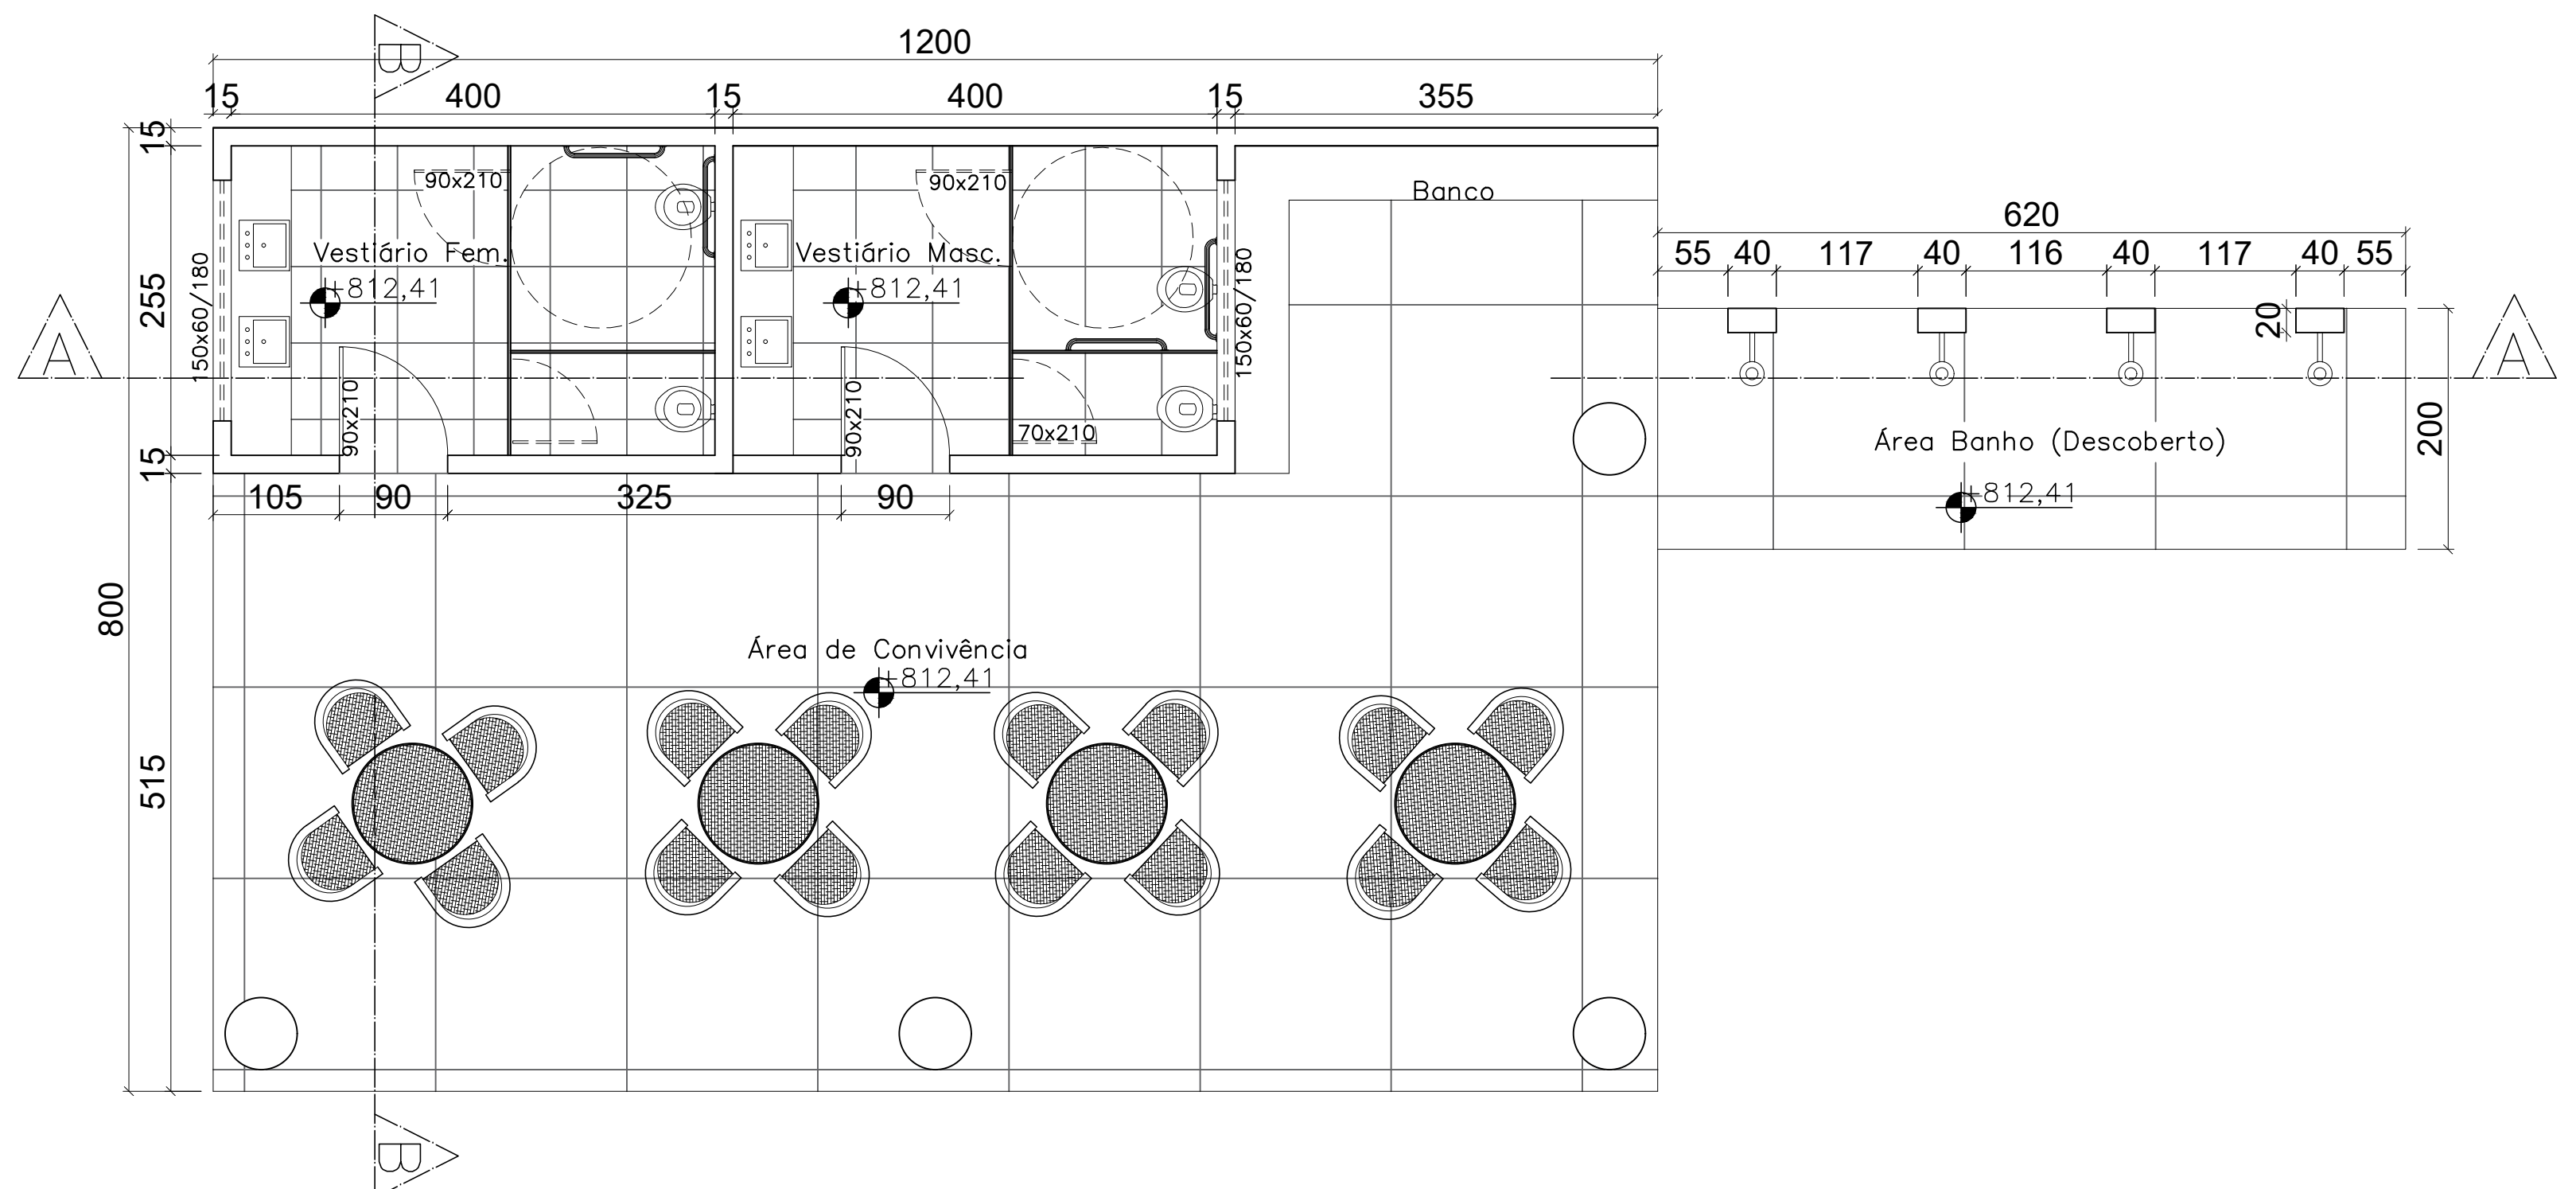

Planta Baixa - Convivência Beach Tennis
ESCALA 1:50 - - Área Construída 96,00m²

PARA USO DA PREFEITURA				
PROPRIETÁRIO				
Federação Mineira de Tênis e Beach Tennis				
CNPJ: 18.030.692/0001-86				
PROFISSIONAL RESPONSÁVEL				
ANDRADE & BURRINI				
Paula Virginia do Carmo Burrini				
Natalia Monique Andrade Correia				
CAU N° A157392-6				
CAU N° A178491-9				
TÍTULO				
PROJETO ARQUITETÔNICO				
LOCALIZAÇÃO				
BARRIO	ZONA	QUADRA	LOTE	ZONEAMENTO
Barro de Lourdes	03	28B	22	ZM
ÁREAS	PO	DES		
LOTE	USO	Serviços	Paula Burrini	
EXISTENTE	TO	31%	N° PRANCHA 0313	
A CONSTRUIR	CA	0,41	DATA Junho/2022	
A DEMOLIR				

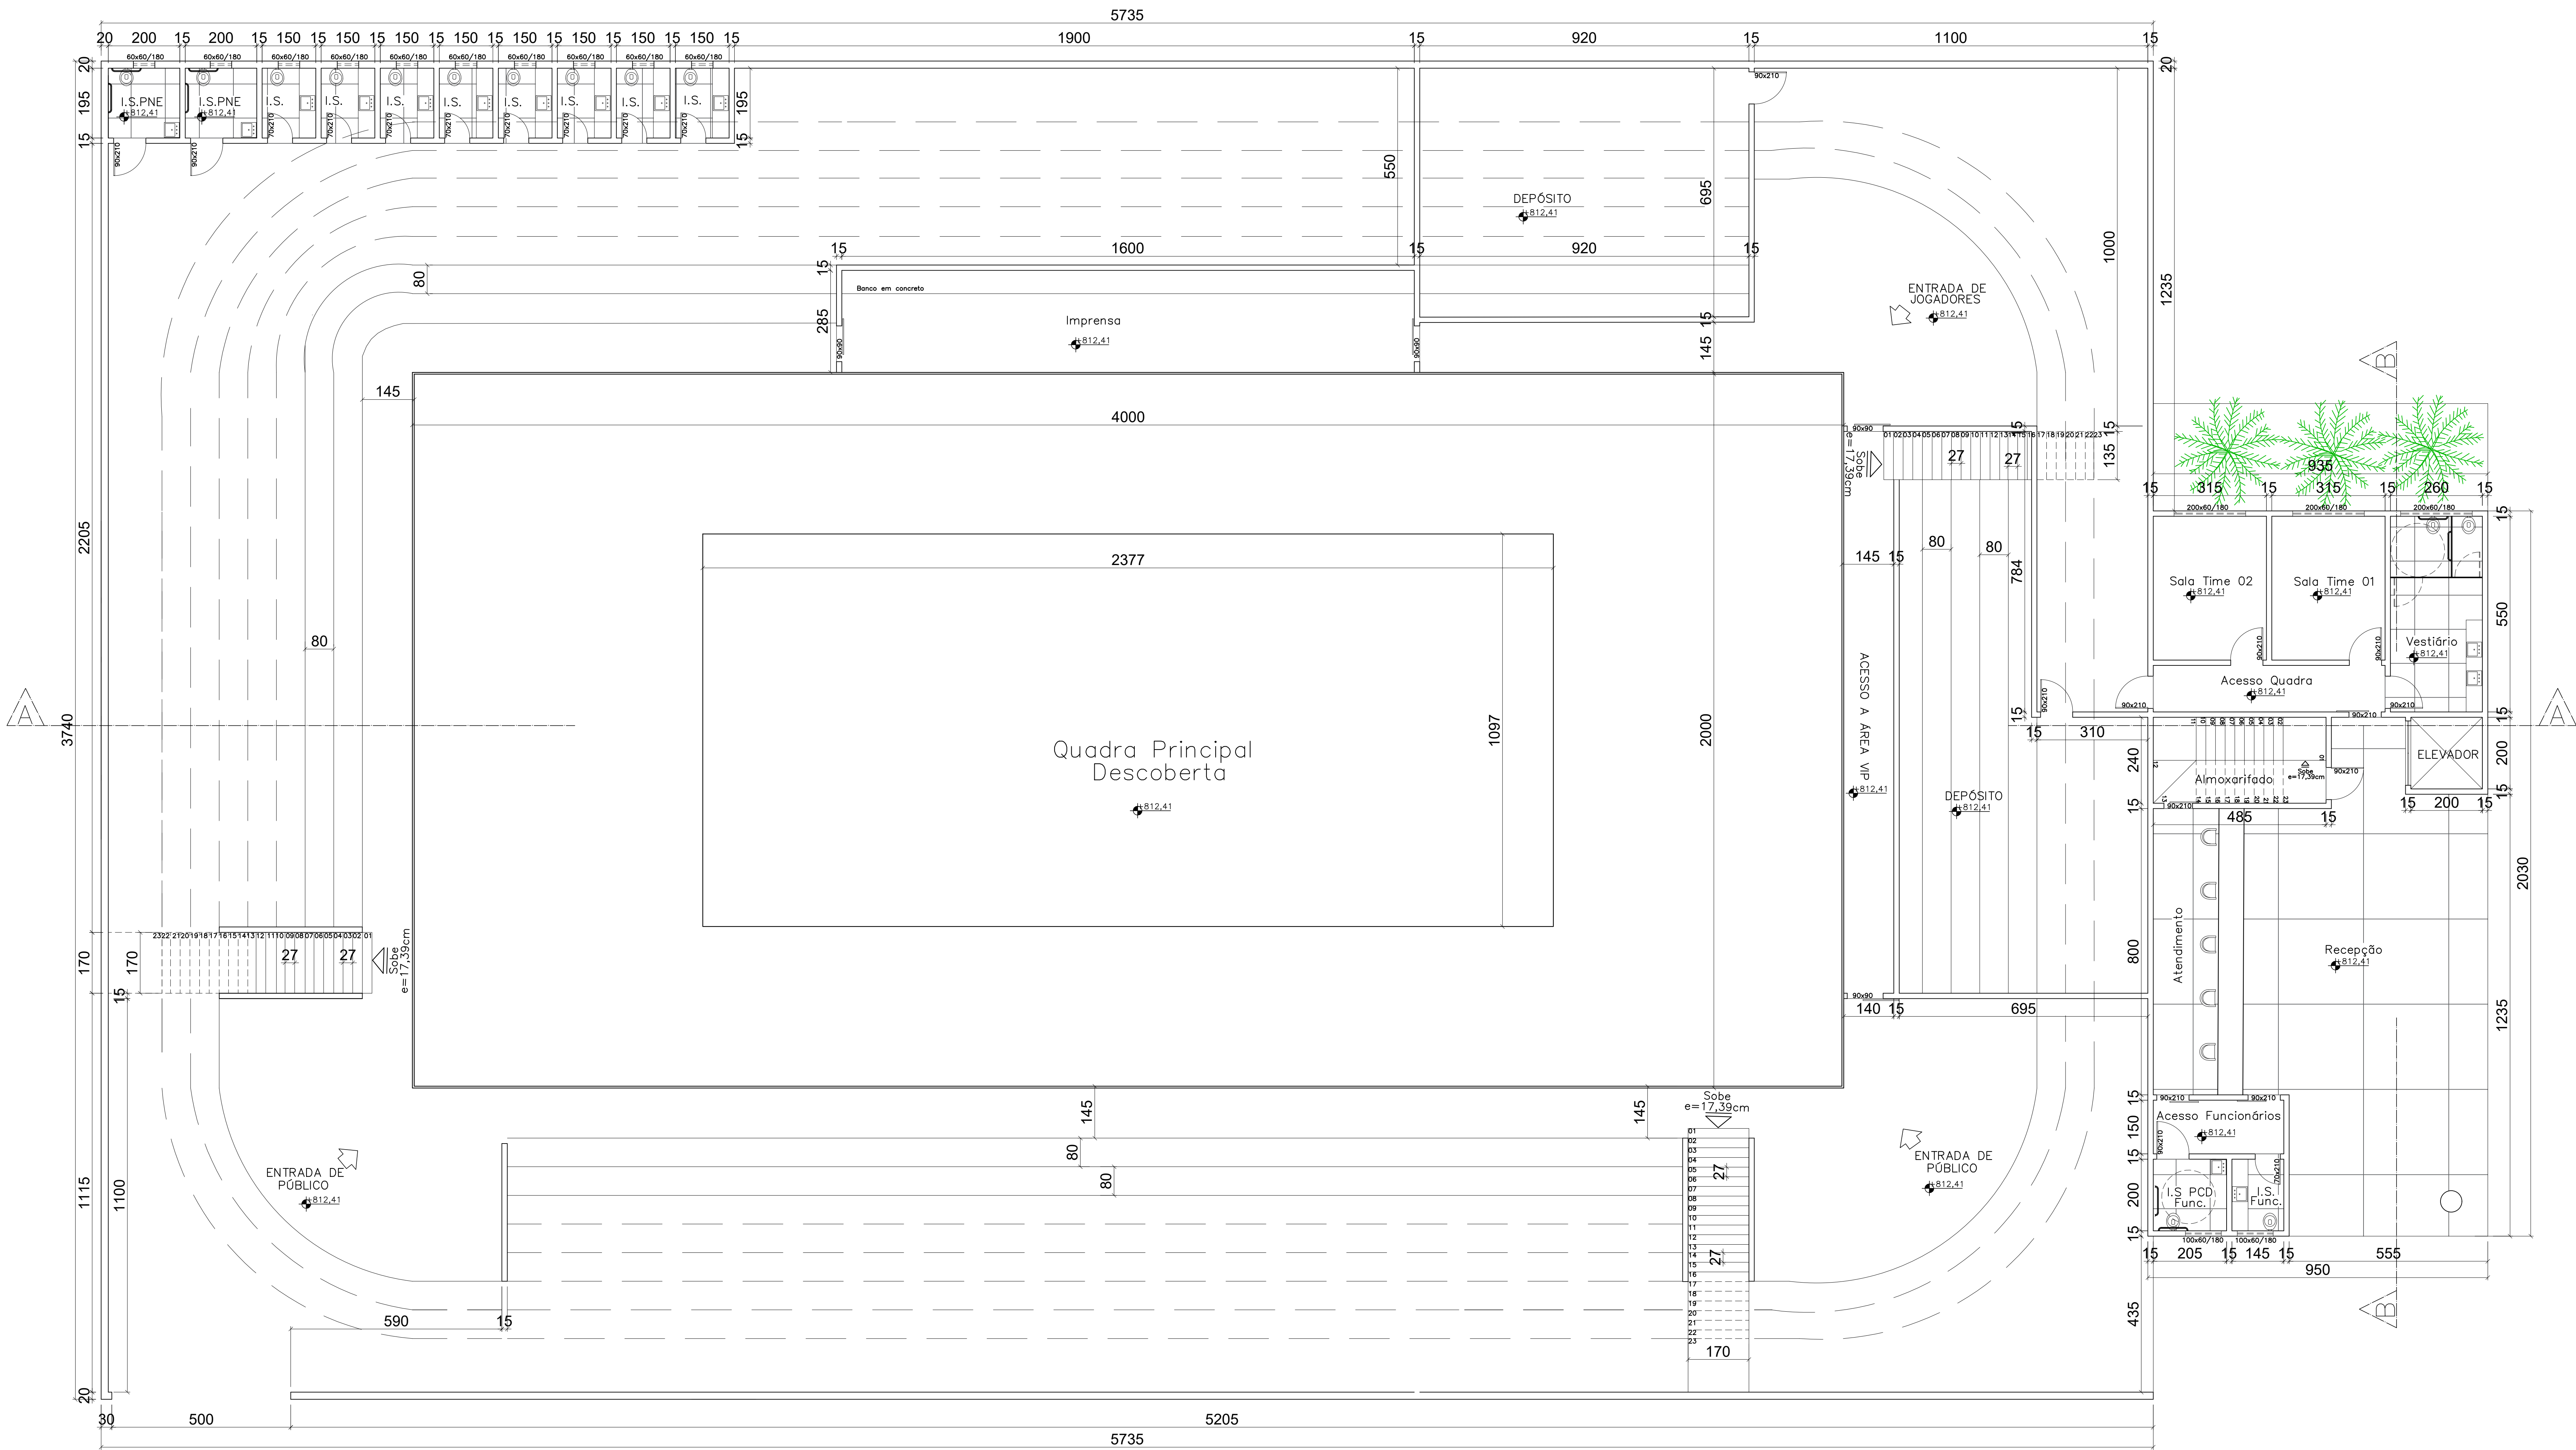

Planta Baixa Térreo - Bloco Imprensa e Quadra Coberta
ESCALA 1:75 - Área Construída Imprensa 192,54m²
Área Construída aproveitável abaixo da arquibancada 950,18m²

PARA USO DA PREFEITURA

PROPRIETÁRIO

Federação Mineira de Tênis e Beach Tennis

CNPJ: 18.030.692/0001-86

PROFISSIONAL RESPONSÁVEL



ANDRADE BURRINI
ARQUITETOS ASSOCIADOS
Av. São João, 100 - São João - Belo Horizonte - MG
(51) 3240-0000
www.andradeburrini.com.br

Paula Virginia do Carmo Burrini

Natalia Monique Andrade Correia

CAU N° A157392-6


CAU N° A178491-9

TÍTULO


PROJETO ARQUITETÔNICO


LOCALIZAÇÃO

BAIRRO	ZONA	QUADRA	LOTE	ZONEAMENTO
Barro de Lourdes	03	28B	22	ZM
ÁREAS	PO	DES	Paula Burrini	
LOTE	USO	Serviços		
EXISTENTE	12.907,58m²	TO	N° PRANCHA 04/13	
A CONSTRUIR	5.285,17m²	CA	DATA Junho/2022	
A DEMOLIR	--	0,41		

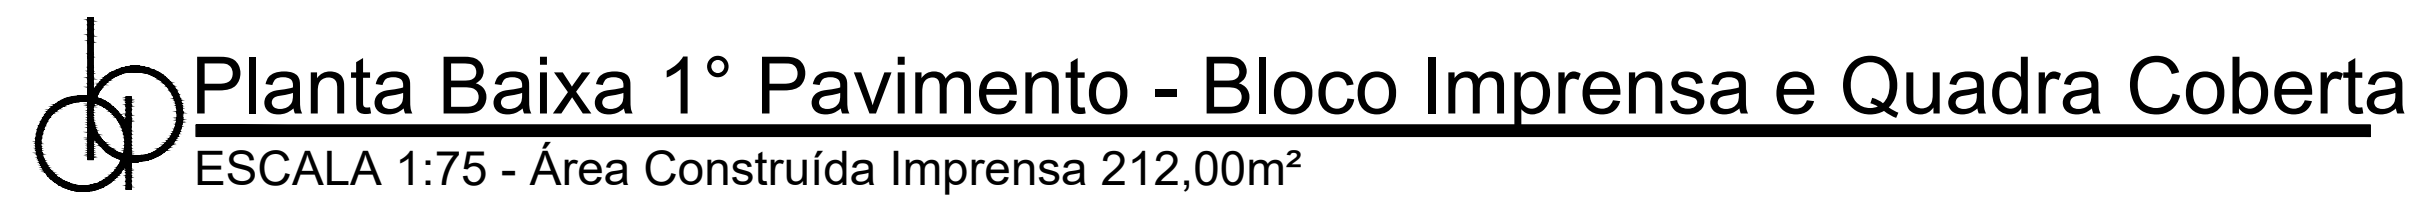

PROJETO ARQUITETÔNICO

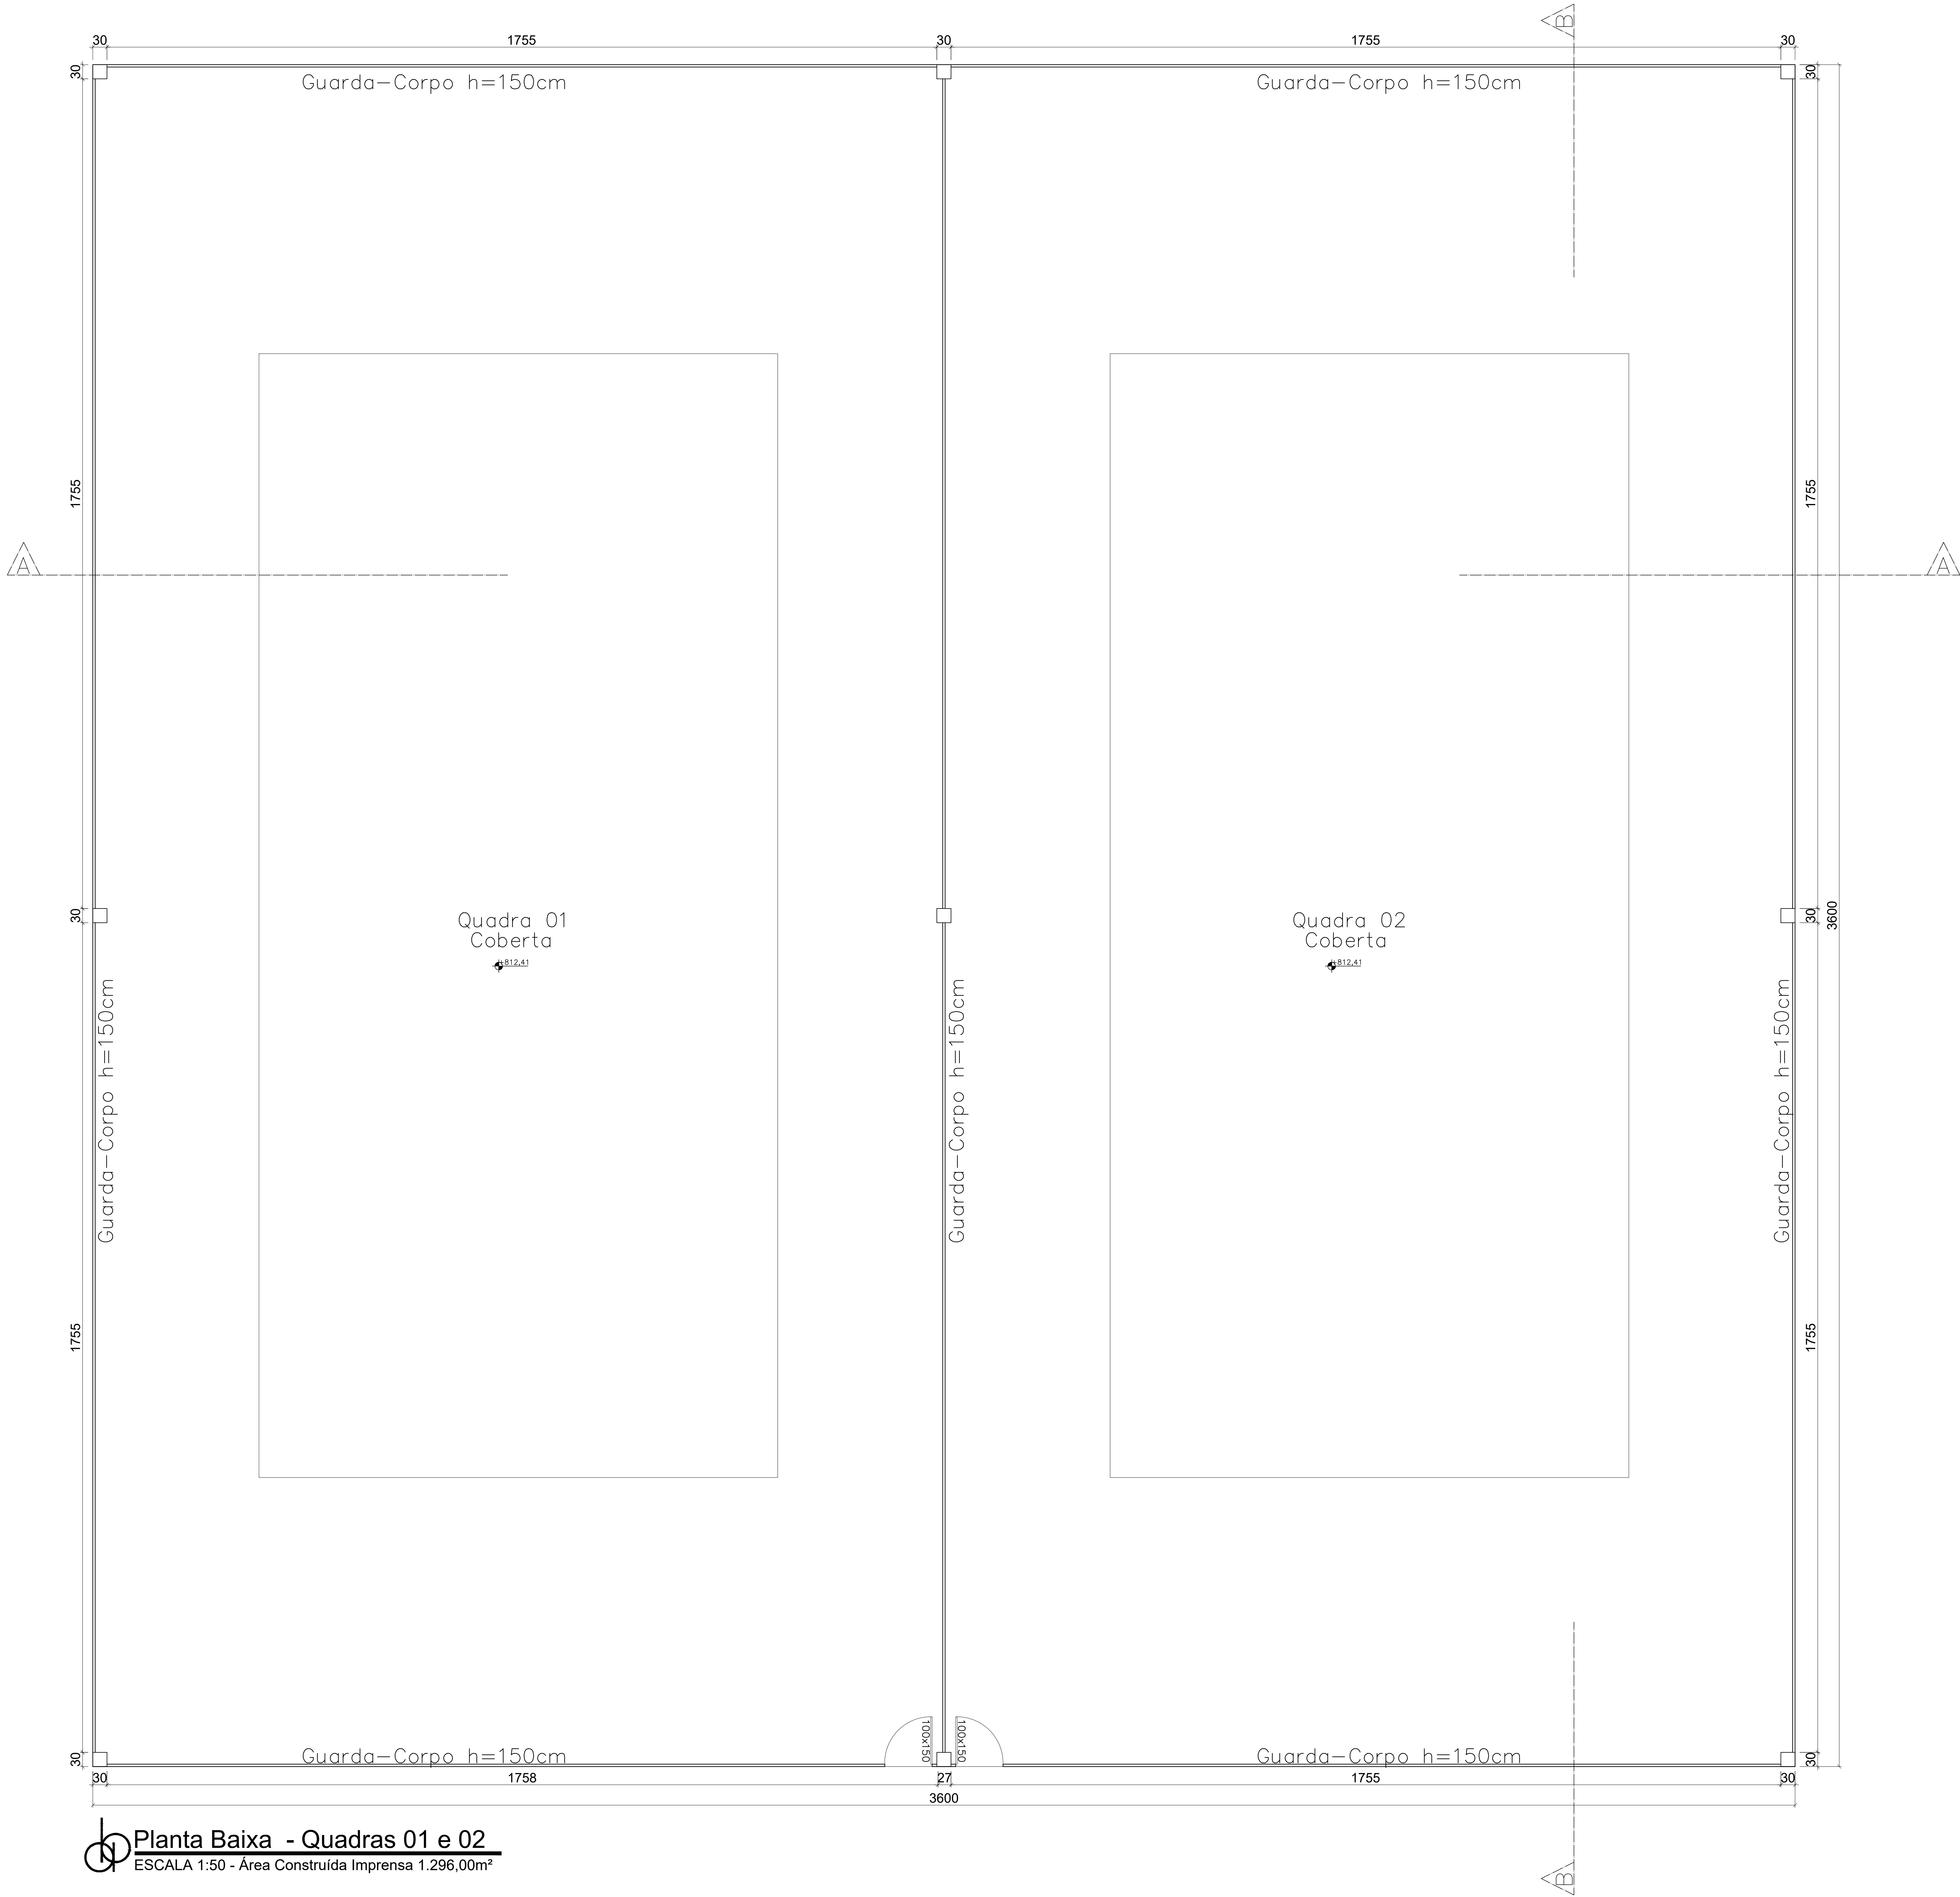

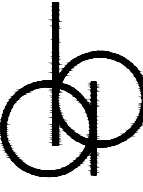 **Planta Baixa - Quadras 01 e 02**
ESCALA 1:50 - Área Construída Imprensa 1.296,00m²

PARA USO DA PREFEITURA

PROPRIETÁRIO

Federação Mineira de Tênis e Beach Tennis

CNPJ: 18.030.692/0001-86

PROFISSIONAL RESPONSÁVEL

**ANDRADE & BURRINI**
Auto 589-Regi 02/05/2016
CNPJ 09.000.000/0001-01
Inscrição Estadual 000.000.000-00

Paula Virginia do Carmo Burrini
Natalia Monique Andrade Correia






CAU N° A157392-6
CAU N° A178491-9

TÍTULO



PROJETO ARQUITETÔNICO

LOCALIZAÇÃO


BAIRRO Barro de Lourdes	ZONA 03	QUADRA 28B	LOTE 22	ZONEAMENTO ZM
ÁREAS	PO	DES	Paula Burrini	
LOTE 12.907,50m²	USO	Serviços	N° PRANCHA 08/13	
EXISTENTE	TO	31%	DATA Junho/2022	
A CONSTRUIR 5.285,17m²	CA	0,41		
A DEMOLIR				

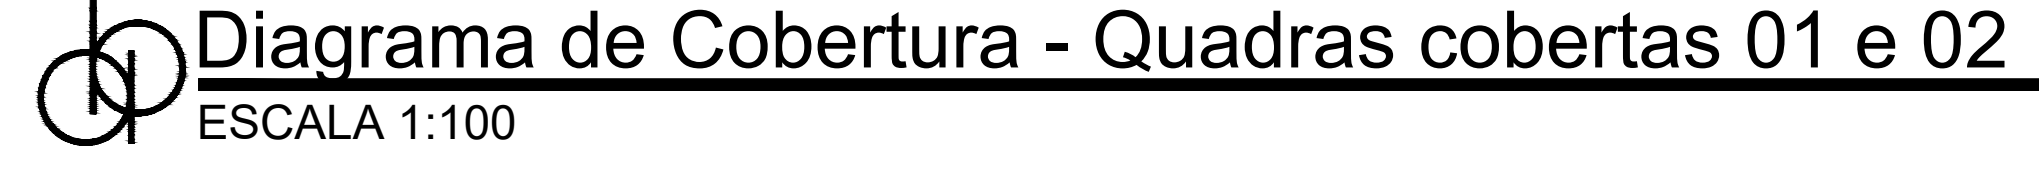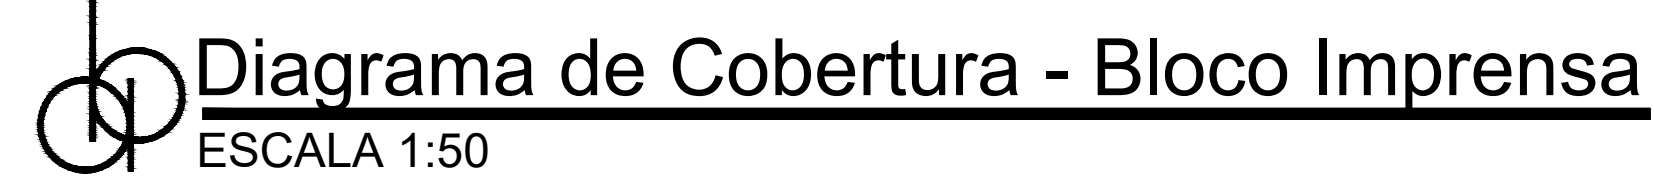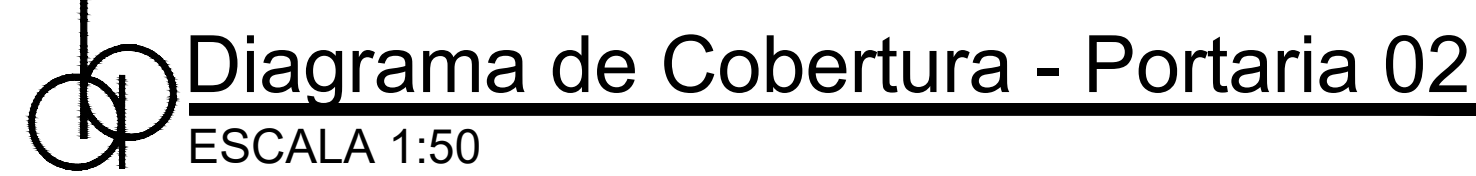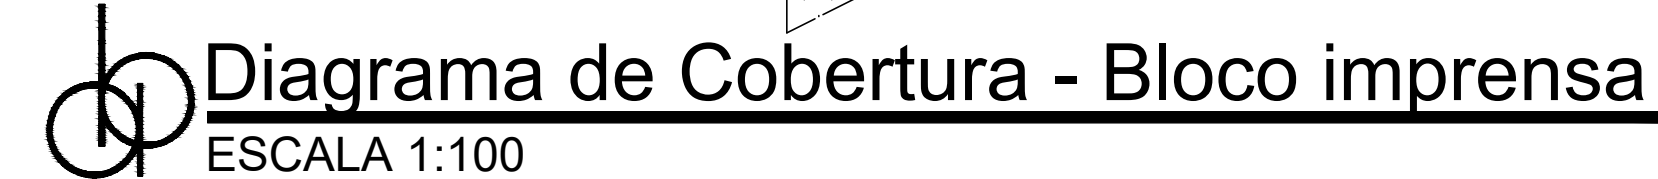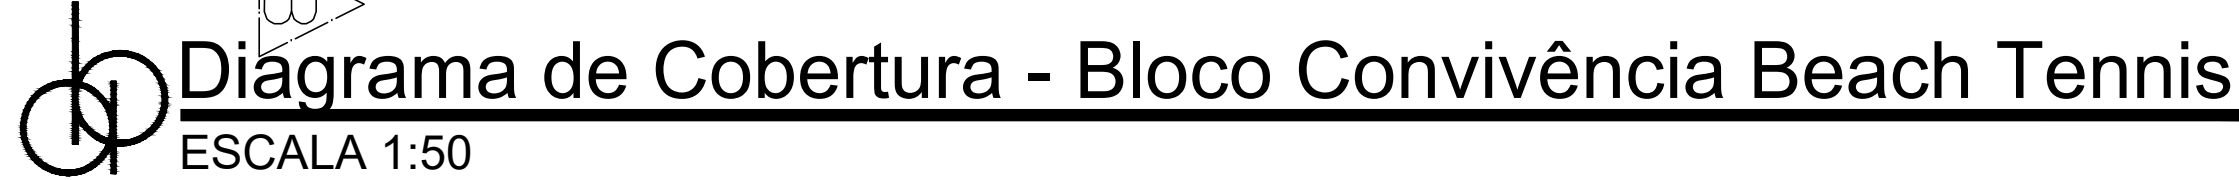


PARA USO DA PREFEITURA						
PROPRIETÁRIO						
Federação Mineira de Tênis e Beach Tennis					CNPJ: 18.830.692/0001-86	
PROFISSIONAL RESPONSÁVEL						
 ANDRADE & BURRINI ARQUITETOS ASSOCIADOS www.abarquiteto.com.br			Paula Virginia do Carmo Burrini Natália Monique Andrade Correia		CAU Nº _____ A157392-G A176491-G	
TÍTULO						
PROJETO ARQUITETÔNICO						
LOCALIZAÇÃO						
Bairro Bairro de Lourdes	ZONA 03	QUADRA 28B	LOTE 22	ZONEAMENTO ZM		
ÁREAS	PG --	DES Paula Burrini				
EXISTENTE 12.907,89m²	USO Serviços	Nº PRANCHA 07/13				
A CONSTRUIR 5.285,17m²	TO 31%	DATA Junho/2022				
A DEMOLIR	CA 0,41					

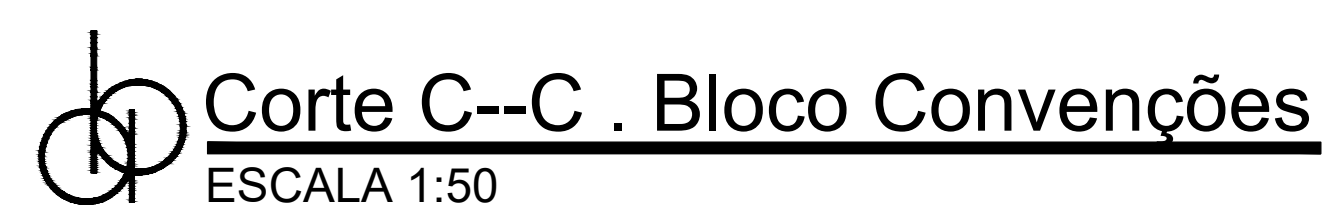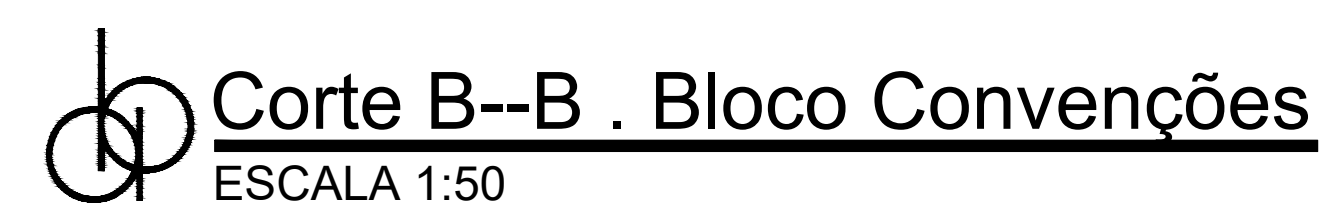


PARA USO DA PREFEITURA						
PROPRIETÁRIO						
Federação Mineira de Tênis e Beach Tennis					CNPJ: 18.030.692/0001-86	
PROFISSIONAL RESPONSÁVEL						
 ANDRADE & BURRINI Arquitetos Associados Av. São João, 449 - Sala 101 - Centro - Belo Horizonte - MG (31) 3245-1100 (10 linhas) contato@ab.com.br Paula Virginia do Carmo Burrini Natália Monique Andrade Correia CAU N° A157392-6 CAU N° A176491-9						
TÍTULO						
PROJETO ARQUITETÔNICO						
LOCALIZAÇÃO						
BAIRRO	ZONA	QUADRA	LOTE	ZONEAMENTO		
Bairro de Lourdes	03	28B		22	ZM	
AREAS		PO	--	DES		
		USO	Serviços	Paula Burrini		
EXISTENTE	12,907,50m ²	TO	31%	N° PRANCHA		
	--	CA	0,41	0913		
A CONSTRUIR	5,285,17m ²			DATA		
A DEMOLIR				Junho/2022		

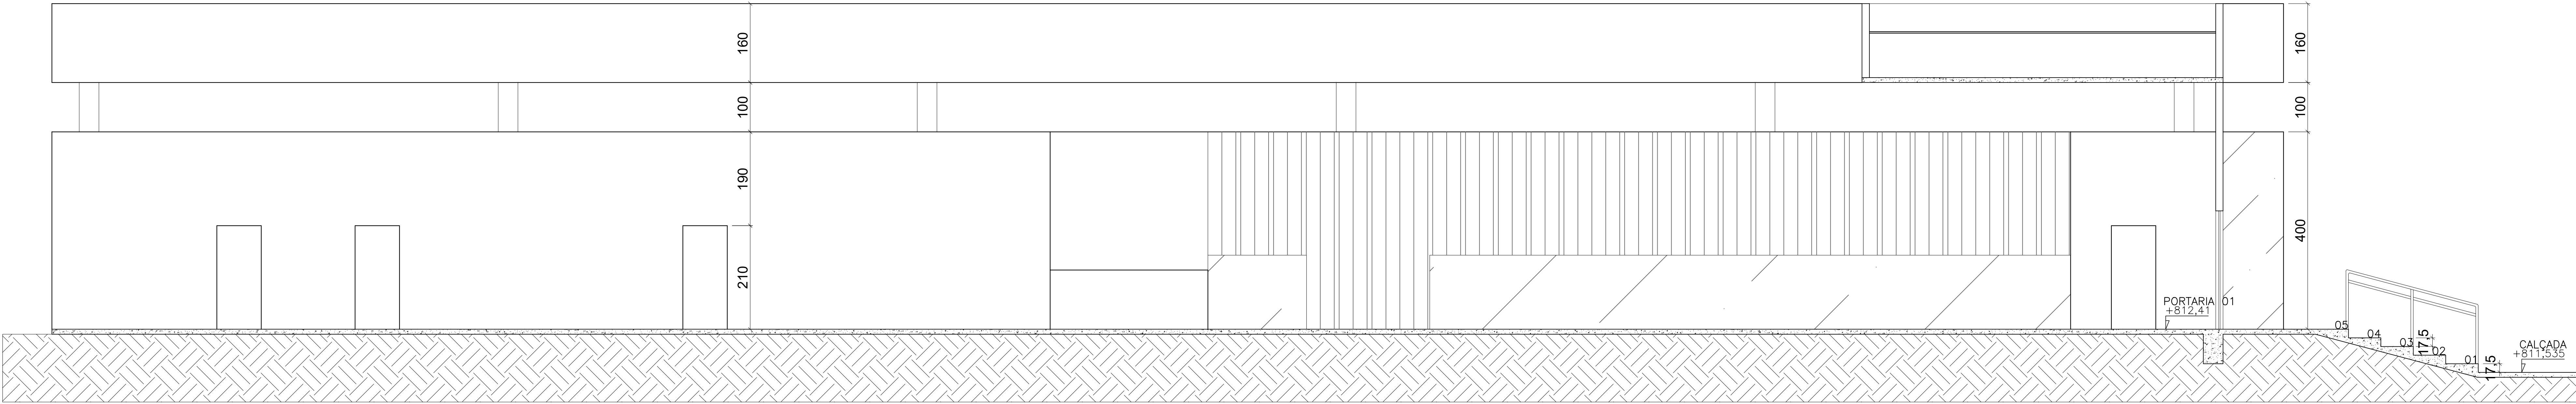


Corte A--A . Portaria 01 e Restaurante
ESCALA 1:50

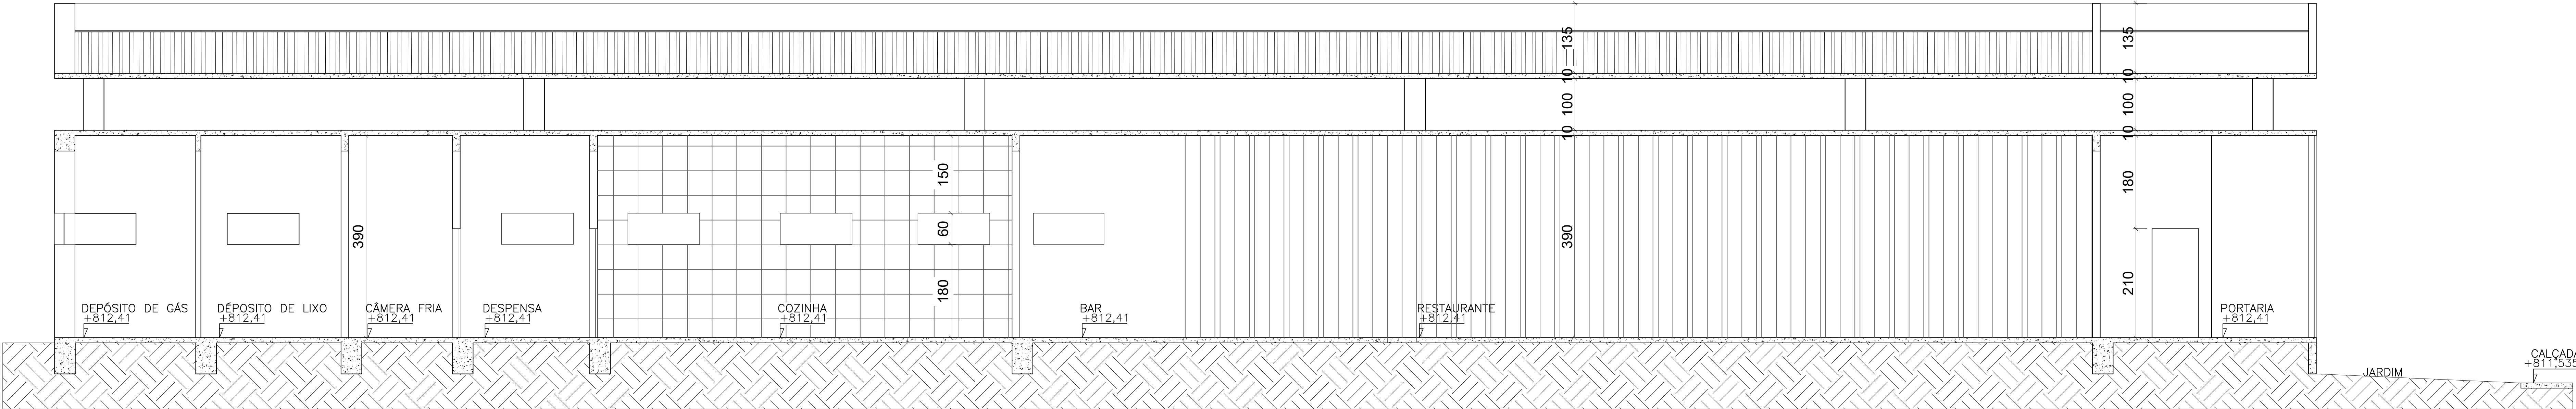

Corte B--B . Portaria 01 e Restaurante
ESCALA 1:50

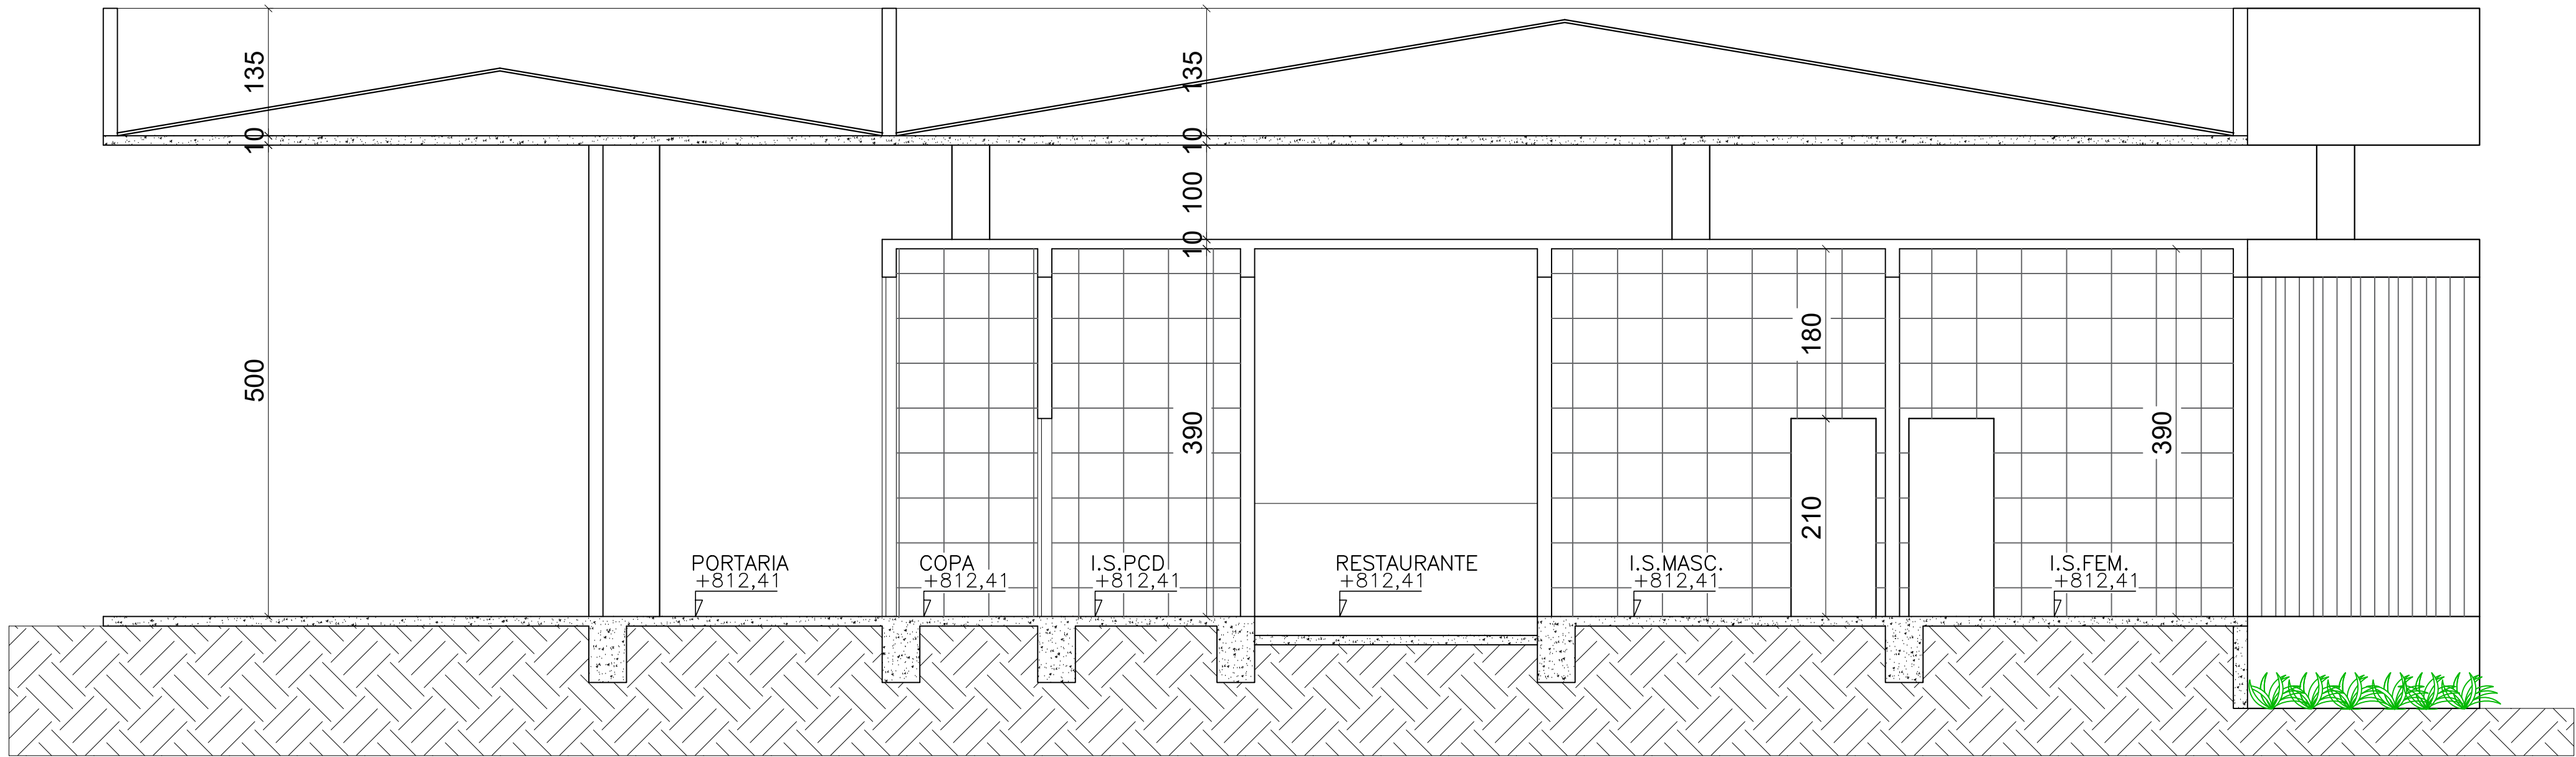

Corte C--C . Portaria 01 e Restaurante
ESCALA 1:50

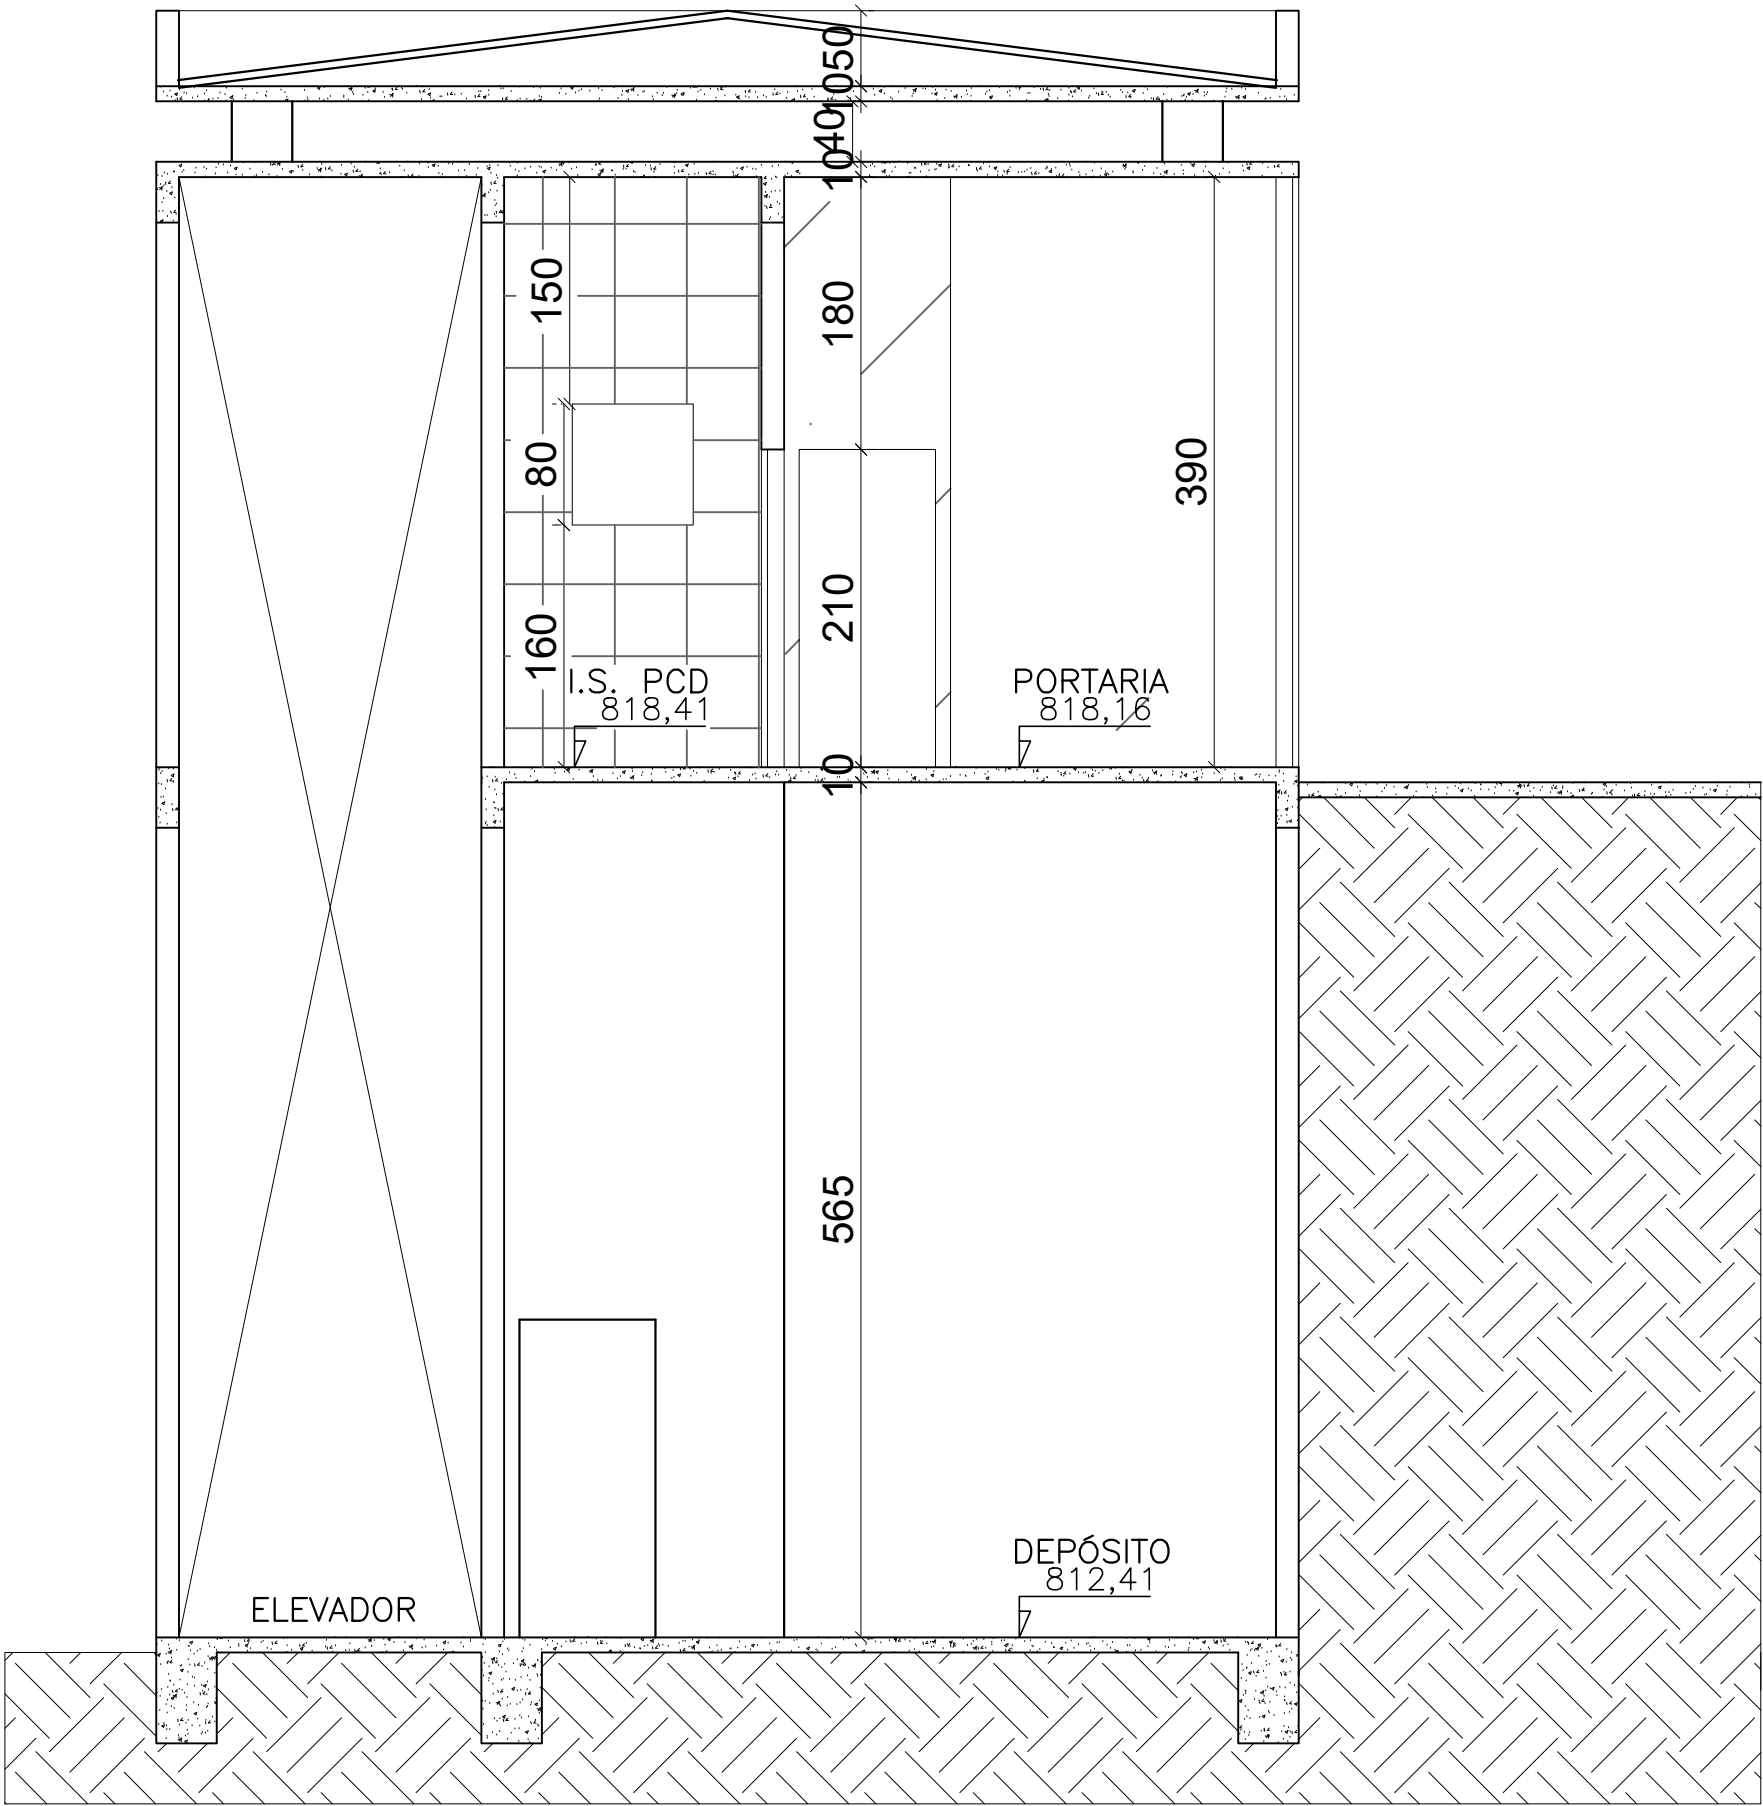

Corte A--A . Portaria 02
ESCALA 1:50

PARA USO DA PREFEITURA

PROPRIETÁRIO

Federação Mineira de Tênis e Beach Tennis

CNPJ: 18.030.692/0001-86

PROFISSIONAL RESPONSÁVEL

**ANDRADE & BURRINI**
Paula Virginia do Carmo Burrini
Natalia Monique Andrade Correia
arquiteto@ab.com

Paula Virginia do Carmo Burrini

Natalia Monique Andrade Correia

CAU N° A157392-6








CAU N° A178491-9

TÍTULO


PROJETO ARQUITETÔNICO

LOCALIZAÇÃO

BAIRRO	ZONA	QUADRA	LOTE	ZONEAMENTO
Barro de Lourdes	03	28B	22	ZM
ÁREAS	PO	DES	Paula Burrini	
LOTE	USO	Serviços		
EXISTENTE	TO	31%	10/13	
A CONSTRUIR	CA	0,41	DATA	
A DEMOLIR			Junho/2022	

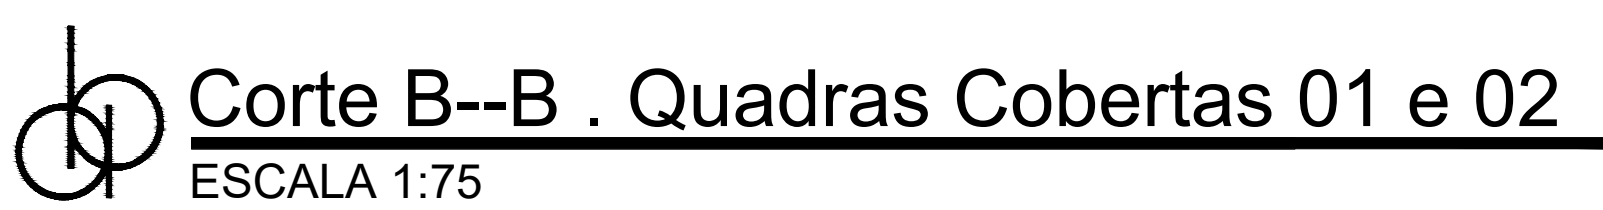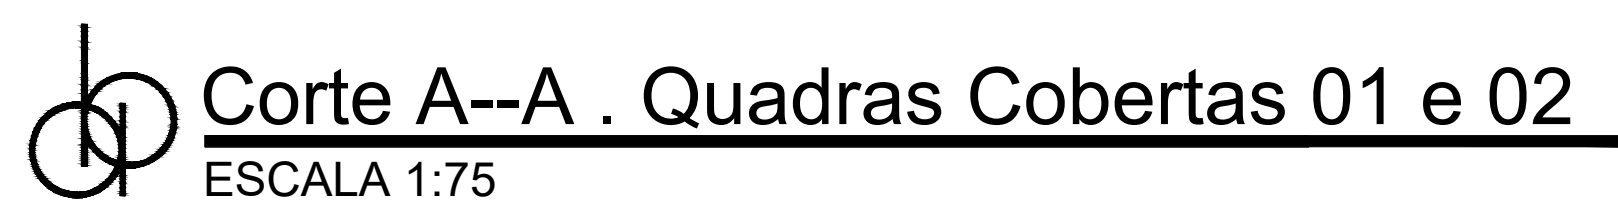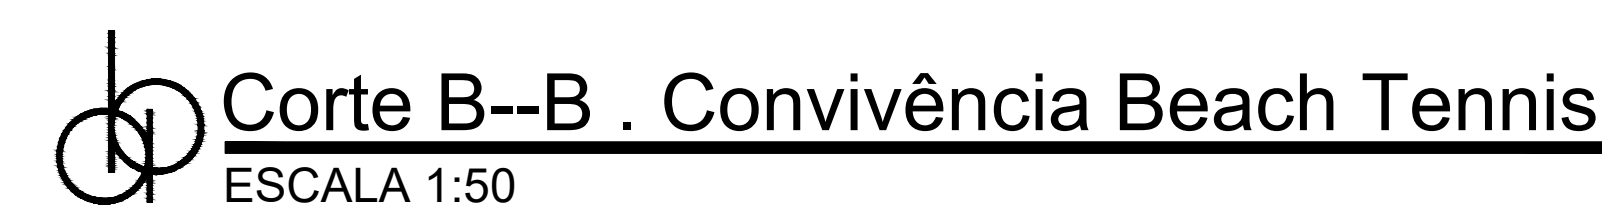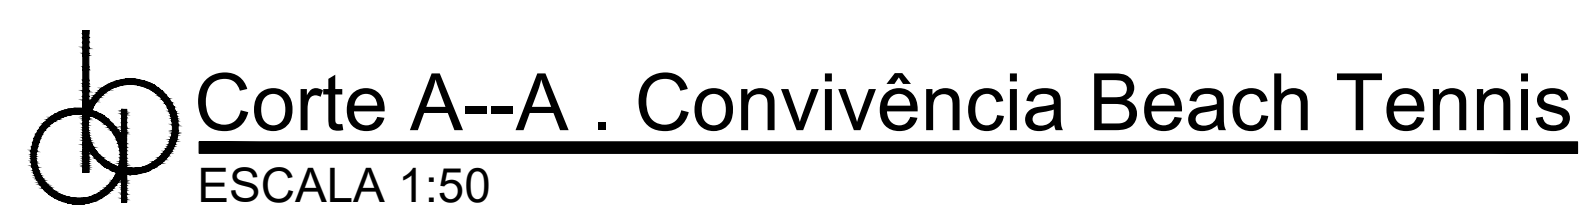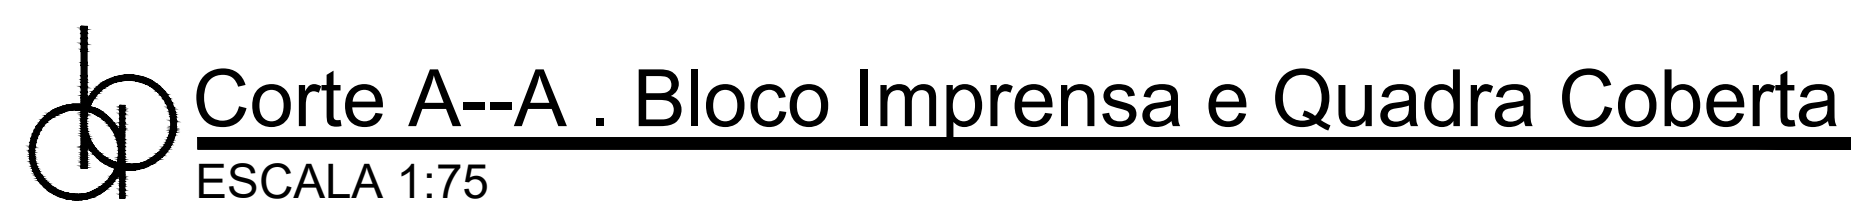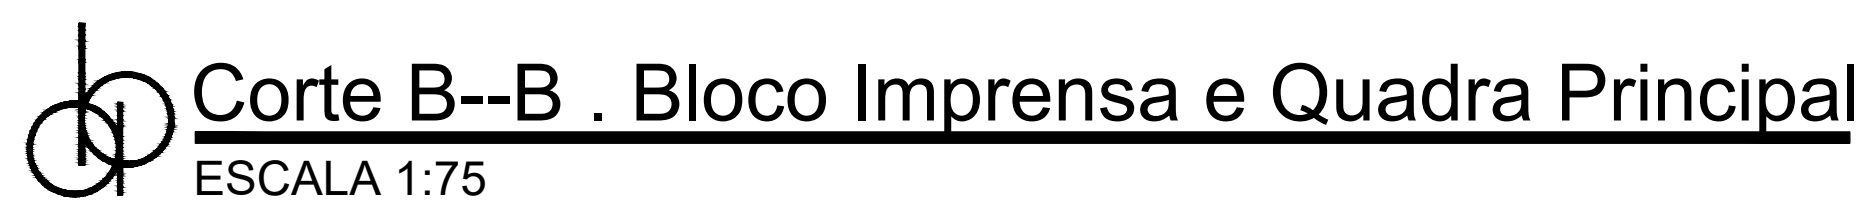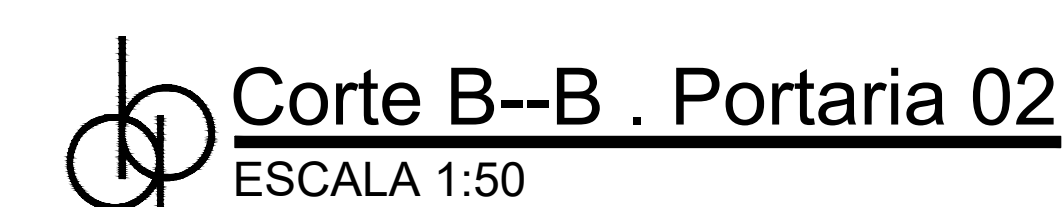


PARA USO DA PREFEITURA				
PROPRIETÁRIO				
Federação Mineira de Tênis e Beach Tennis			CNPJ: 18.030.692/0001-86	
Pessoa Física Responsável				
 ANDRADE & BURRINI ENGENHARIA E ARQUITETURA CNPJ nº 07.948.288/0001-08 recording@ab.com.br		Paula Virginia do Carmo Burrini Natália Monique Andrade Correia		CAU N° A157392-6 CAU N° A178491-9
TÍTULO				
PROJETO ARQUITETÔNICO				
LOCALIZAÇÃO				
BARRIO Barrio de Lourdes	ZONA 03	QUADRA 28B	LOTE 22	ZONEAMENTO ZM
ÁREAS	PO --		DES Paula Burrini	
LOTE 12.907,50m²	USO Serviços		Nº FRANQUIA 11/13	
A CONSTRUIR 5.285,17m²	TO 31%		DATA junho/2002	
A DEMOLIR	CA 0,41			

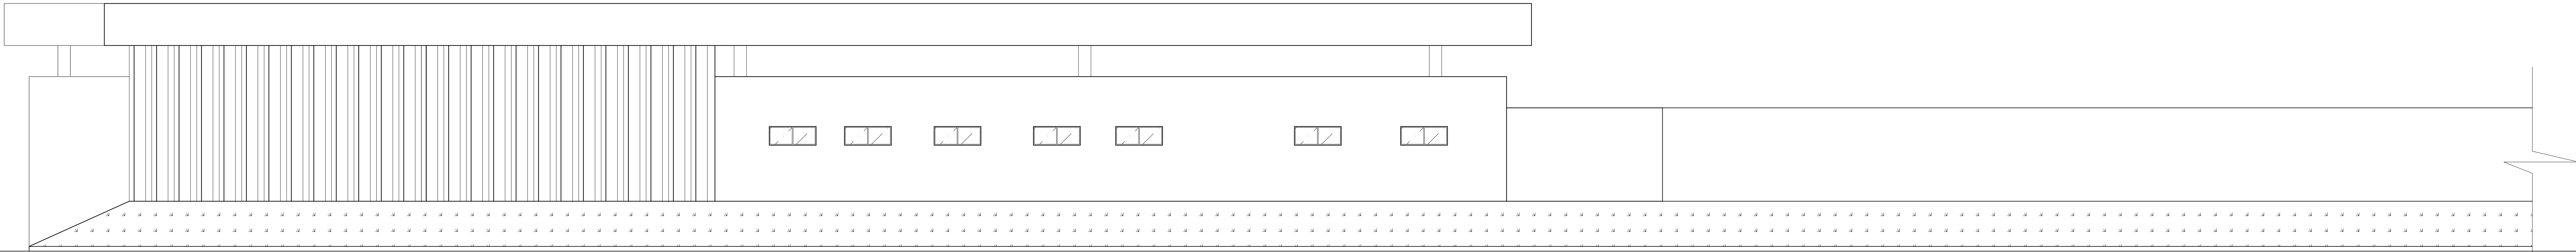

 **Fachada e Gradil da Avenida São João**
ESCALA 1:75



 **Fachada e Gradil da Rua Mario Lúcio Corradi Matos**
ESCALA 1:75

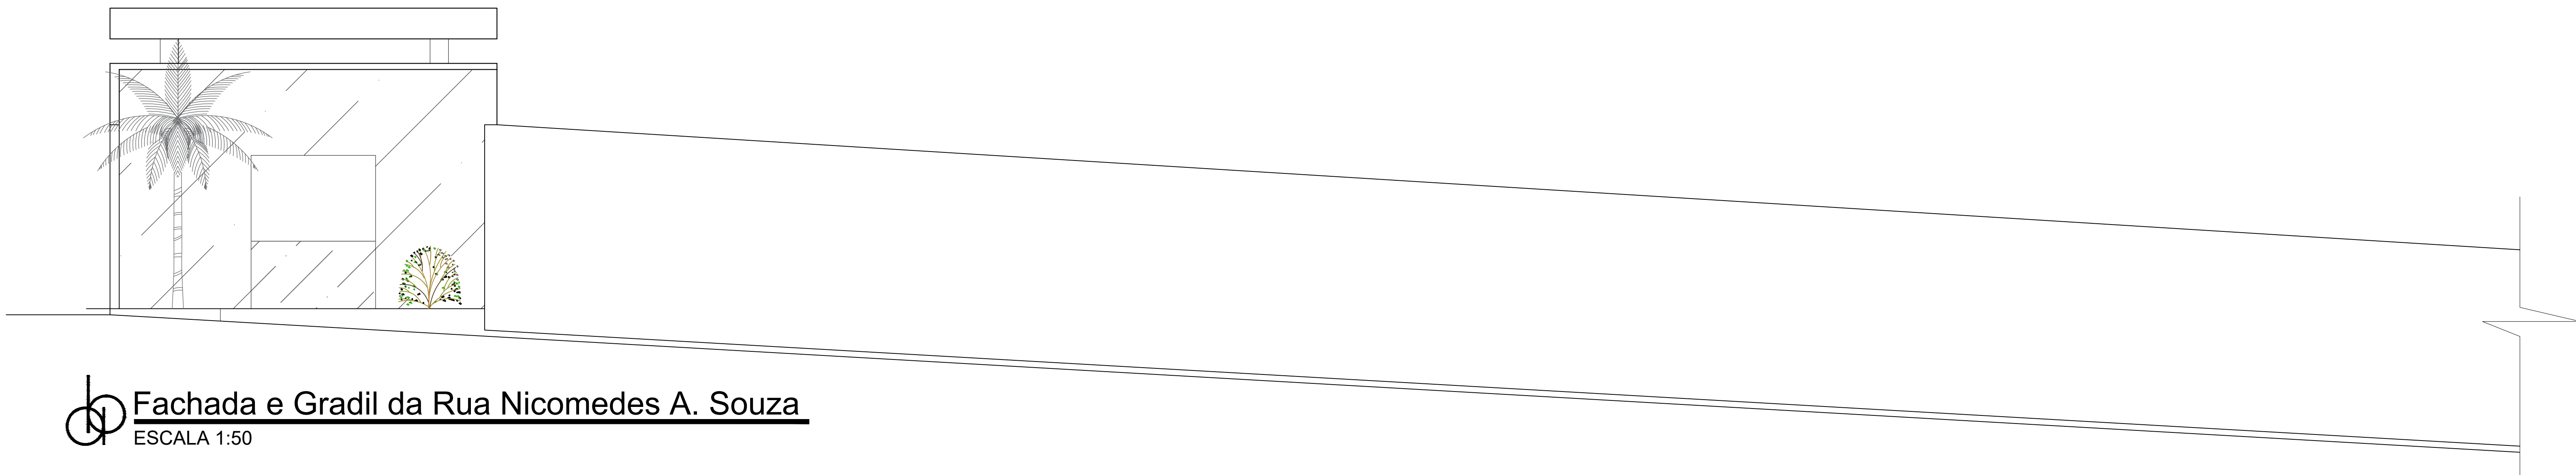

 **Fachada e Gradil da Rua Nicomedes A. Souza**
ESCALA 1:50



 **Fachada Frontal . Bloco Convenções**
ESCALA 1:75

PARA USO DA PREFEITURA

PROPRIETÁRIO

Federação Mineira de Tênis e Beach Tennis

CNPJ: 18.030.692/0001-86

PROFISSIONAL RESPONSÁVEL

**ANDRADE & BURINI**
Paula Virginia do Carmo Burini
Natalia Monique Andrade Cordeiro
cau@andradeburini.com

Paula Virginia do Carmo Burini

Natalia Monique Andrade Cordeiro

CAU N° A157392-6

CAU N° A178491-9

TÍTULO

PROJETO ARQUITETÔNICO

LOCALIZAÇÃO

BAIRRO	ZONA	QUADRA	LOTE	ZONEAMENTO
Barro de Lourdes	03	28B	22	ZM
ÁREAS	PO	DES		
LOTE	USO	--	Paula Burini	
EXISTENTE	TO	Serviços	N° PRANCHA	
A CONSTRUIR	CA	31%	DATA	
A DEMOLIR	--	0,41	Junho/2022	



PARA USO DA PREFEITURA

PROPRIETÁRIO

Federação Mineira de Tênis e Beach Tennis

CNPJ: 18.030.692/0001-86

PROFISSIONAL RESPONSÁVEL

**ANDRADE & BURRINI**
Paula Virginia do Carmo Burrini
Natalia Monique Andrade Correia
arquiteto@ab.com

Paula Virginia do Carmo Burrini

Natalia Monique Andrade Correia

CAU N° A157392-6

CAU N° A178491-9

TÍTULO

PROJETO ARQUITETÔNICO

LOCALIZAÇÃO

BAIRRO	ZONA	QUADRA	LOTE	ZONEAMENTO
Barro de Lourdes	03	28B	22	ZM
ÁREAS	PO	DES		
LOTE	USO	Serviços	Paula Burrini	
EXISTENTE	TO	31%	N° PRANCHA 13/13	
A CONSTRUIR	CA	0,41	DATA Junho/2022	
A DEMOLIR				